


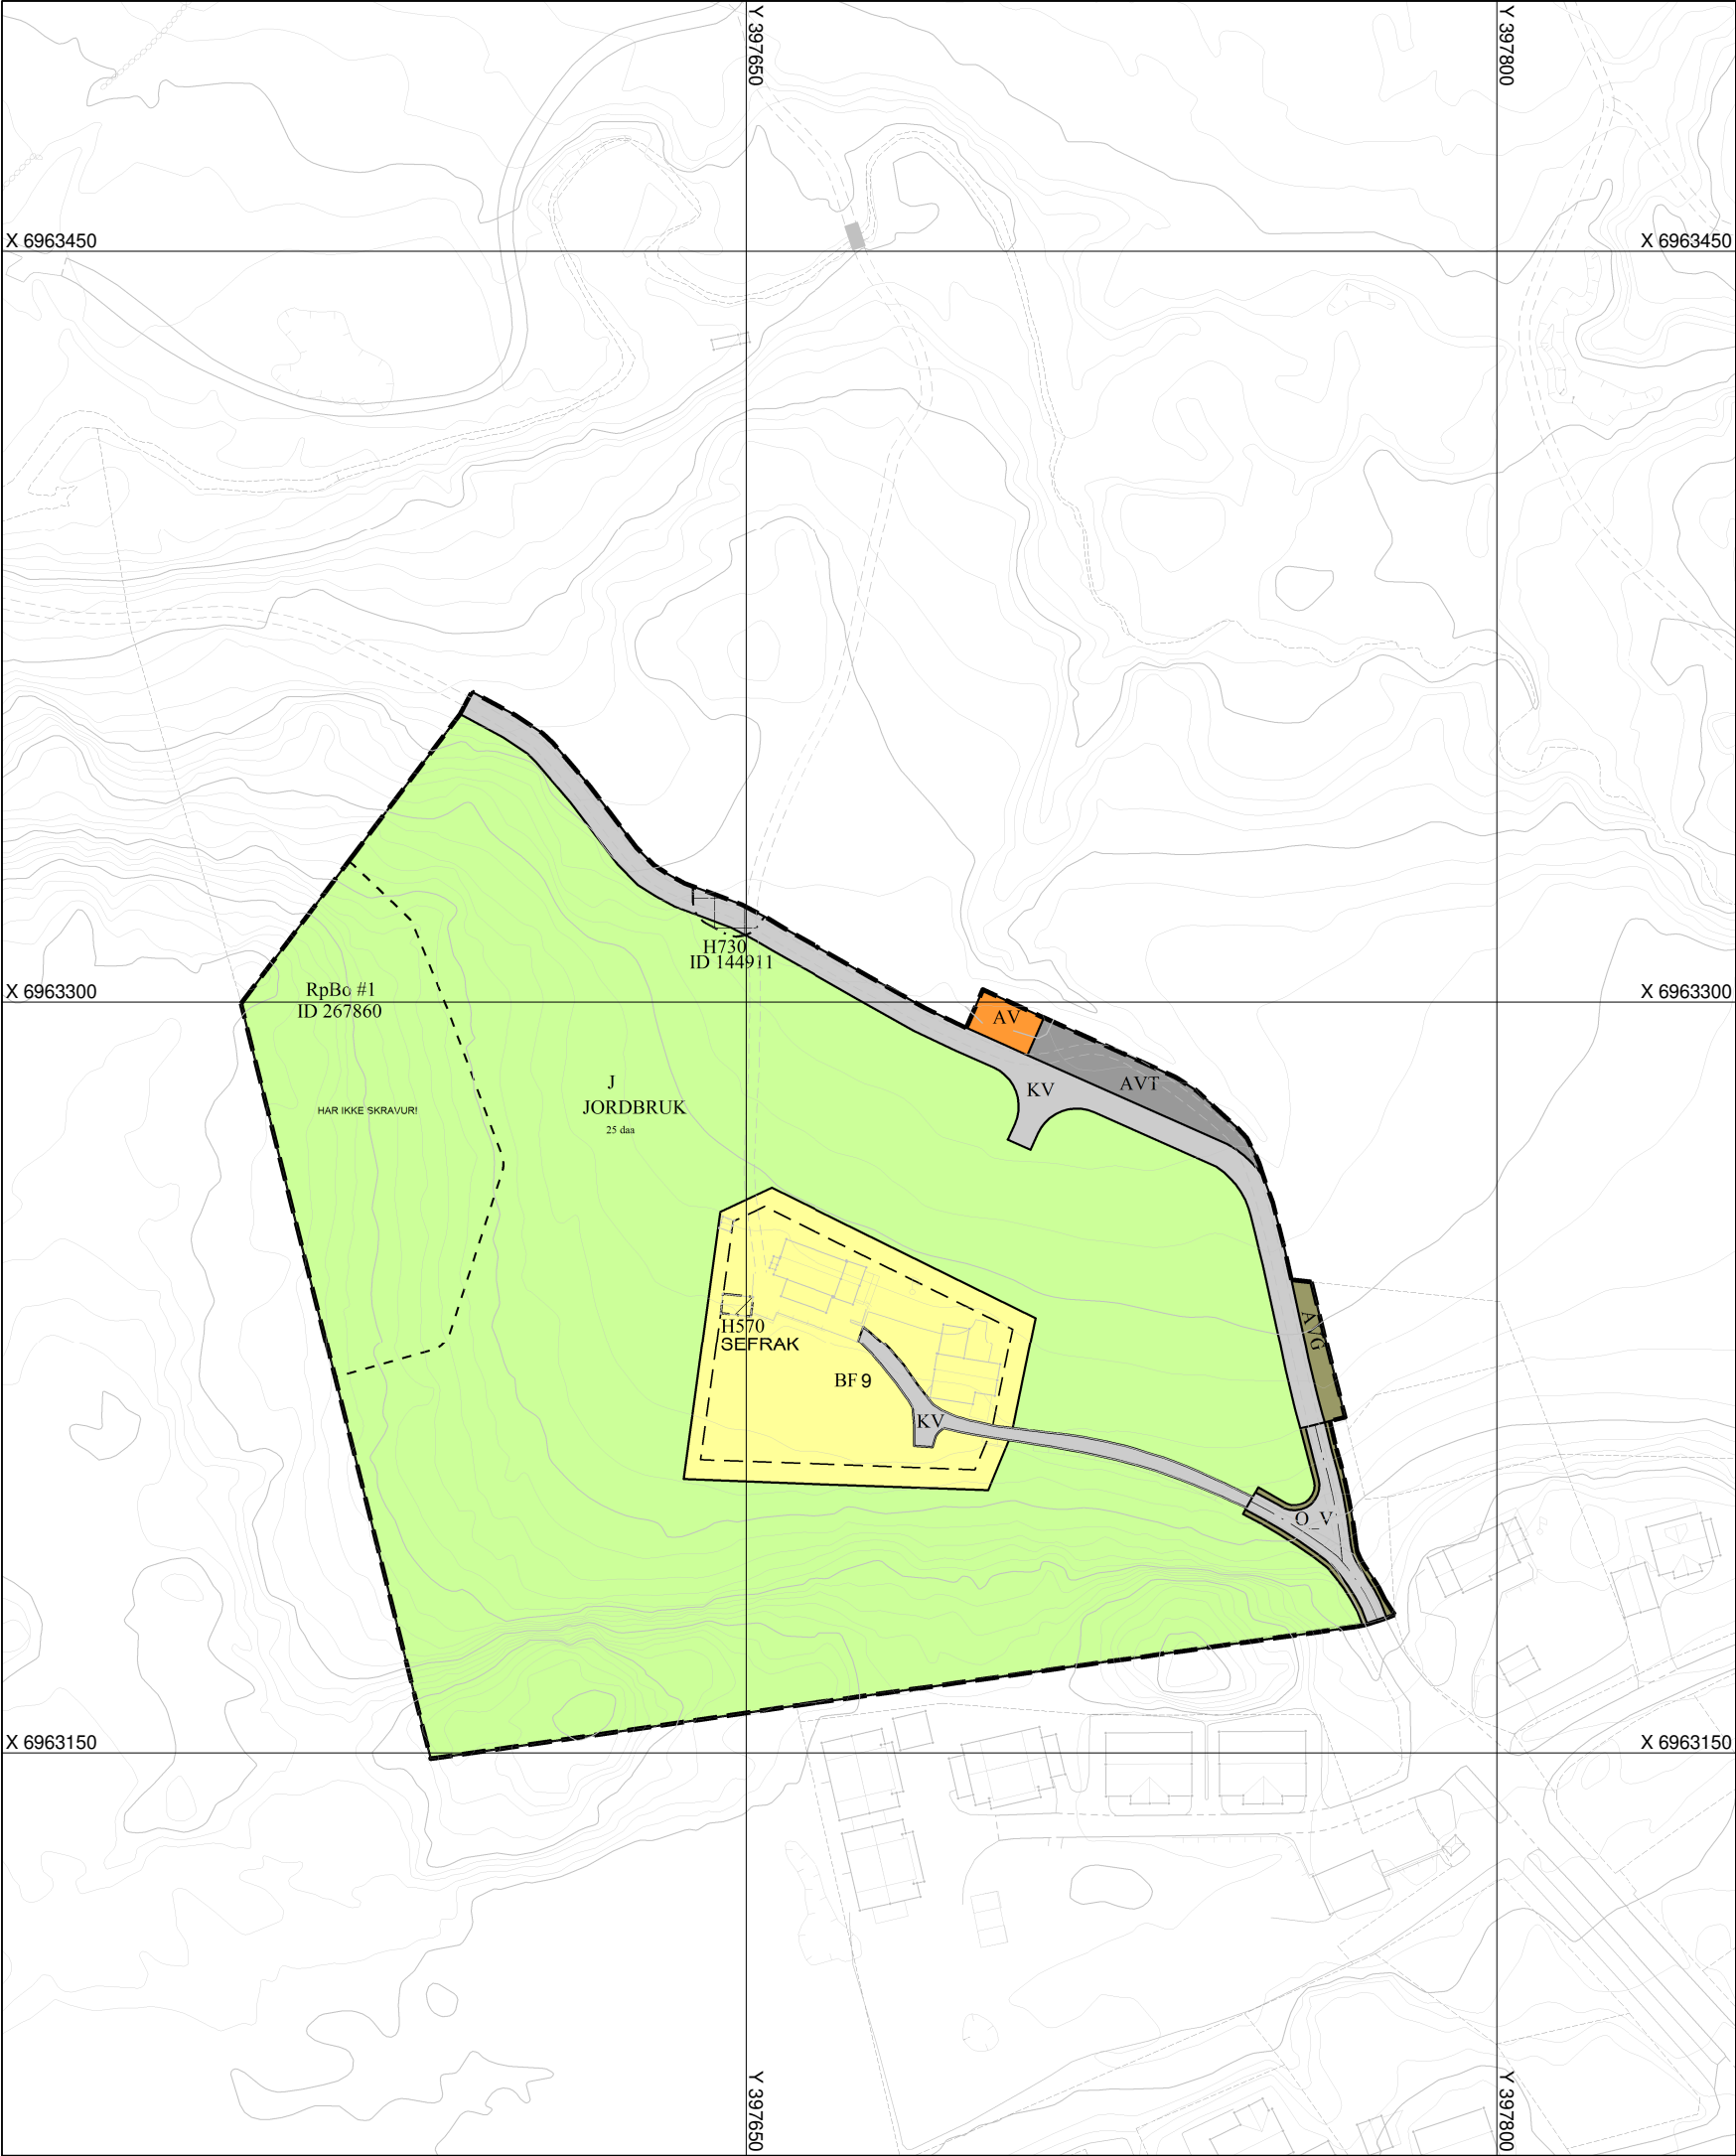

TEIKNFORKLARING

Reguleringsplan-Bebyggelse og anlegg (PBL2008 §12-5 NR.1)

- Boligbebyggelse - frittliggende småhusbebyggelse
- Avløpsanlegg

Reguleringsplan-Samferdselsanlegg og teknisk infrastruktur (PBL2008 §12-5 NR.2)

- Veg
- Kjørveg
- Annen veggrunn - tekniske anlegg
- Annen veggrunn - grøntareal

Reguleringsplan- Landbruks-, natur og friluftsområder samt reindrift (PBL2008 §12-5 NR.5)

- Jordbruk

Reguleringsplan-Hensynsoner (PBL2008 §12-6)

- Angitthensynsone - Bevaring kulturmiljø
- Båndlegging etter lov om kulturminner

Reguleringsplan- Bestemmelseområder (PBL2008 §12-7)

- Bestemmelseområde

Reguleringsplan-Juridiske linjer og punkt PBL2008

- Angitthensyngrense
- Båndlegginggrense nåværende
- Bestemmelsegrense

Reguleringsplan-Felles for PBL 1985 og 2008

- Regulerings- og bebyggelsesplanområde
- Planens begrensning
- Formålsgrense
- Byggegrense
- Regulert senterlinje
- Påskrift feltnavn
- Påskrift reguleringsformål/arealformål
- Påskrift areal
- Påskrift plantilbehør

Kartopplysningar

Kjelde for basiskart: FKB
Dato for basiskart: 03.10.2022
Dato for utskrift: 03.10.2022
Koordinatsystem: Euref89 - UTM sone 32
Høgdegrunnlag: NN 2000

Ekvidistanse 1 m
Kartmålestokk 1:1500
0 20 40 60 m



AUKRA KOMMUNE

Detaljregulering

Torhaugmyra aust, endring 06

MED TILHØYRANDE REGULERINGSFØRESEGNER I EIGE DOKUMENT

PlanID: 1547202202



SAKSBEHANDLING ETTER PLAN- OG BYGNINGSLOVA

DATO

SIGN.

Kunngjering om oppstart av planarbeid:

08.07.2022

Første offentlege ettersyn:

Andre offentlege ettersyn:

Vedtak i kommunestyret

PLANEN ER UTARBEIDD AV: Aukra kommune, Tekniske tenester

Saksnummer: PLAN-22/00065