


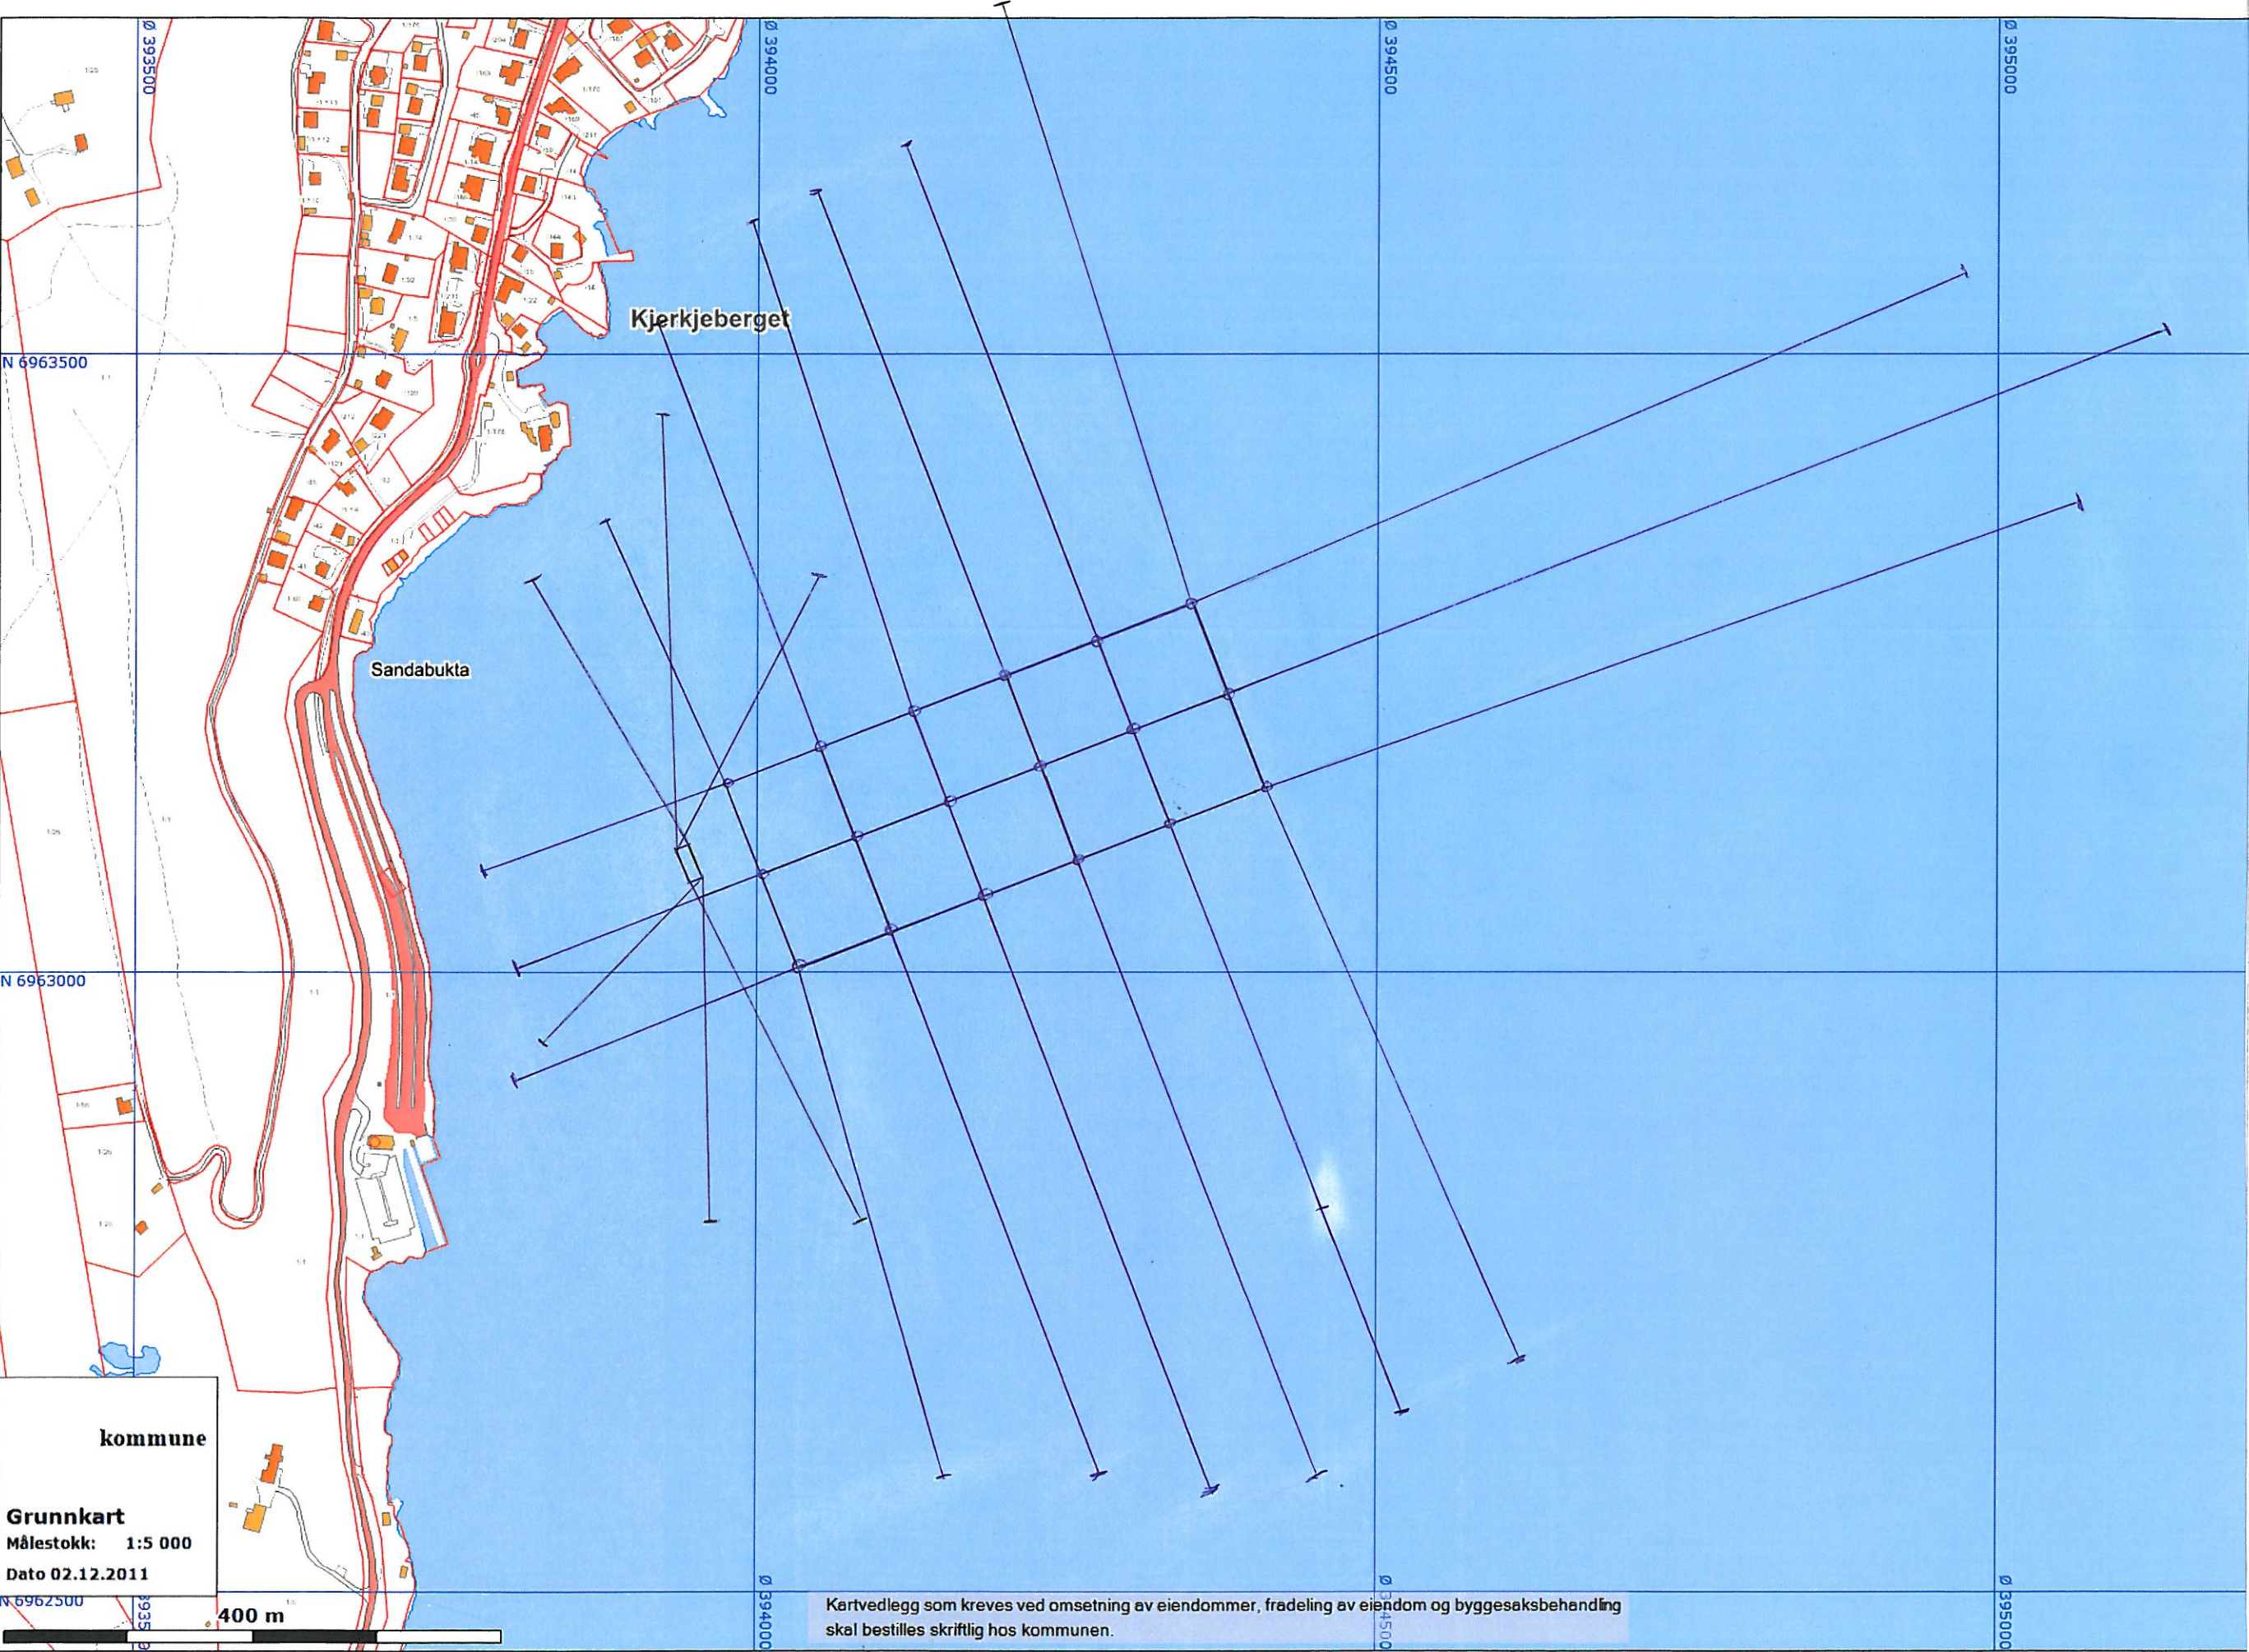

Lokalitet:	Aukrasanden	Lokalitets-nummer:	12 988
Målestokk skisse:	1 : 5000	Merd-type:	Plasteringer
Størrelse merder:	157-meteringer	Avstand mellom merder:	30 meter
Størrelse, enkeltramme:	80 x 80 meter	Opptrekksbøyer:	0
Størrelse, hele rammen:	400 x 160 meter	Markeringslys:	
Førflåte:	30 x 10 meter		

Marine Harvest Norway AS, Region West