


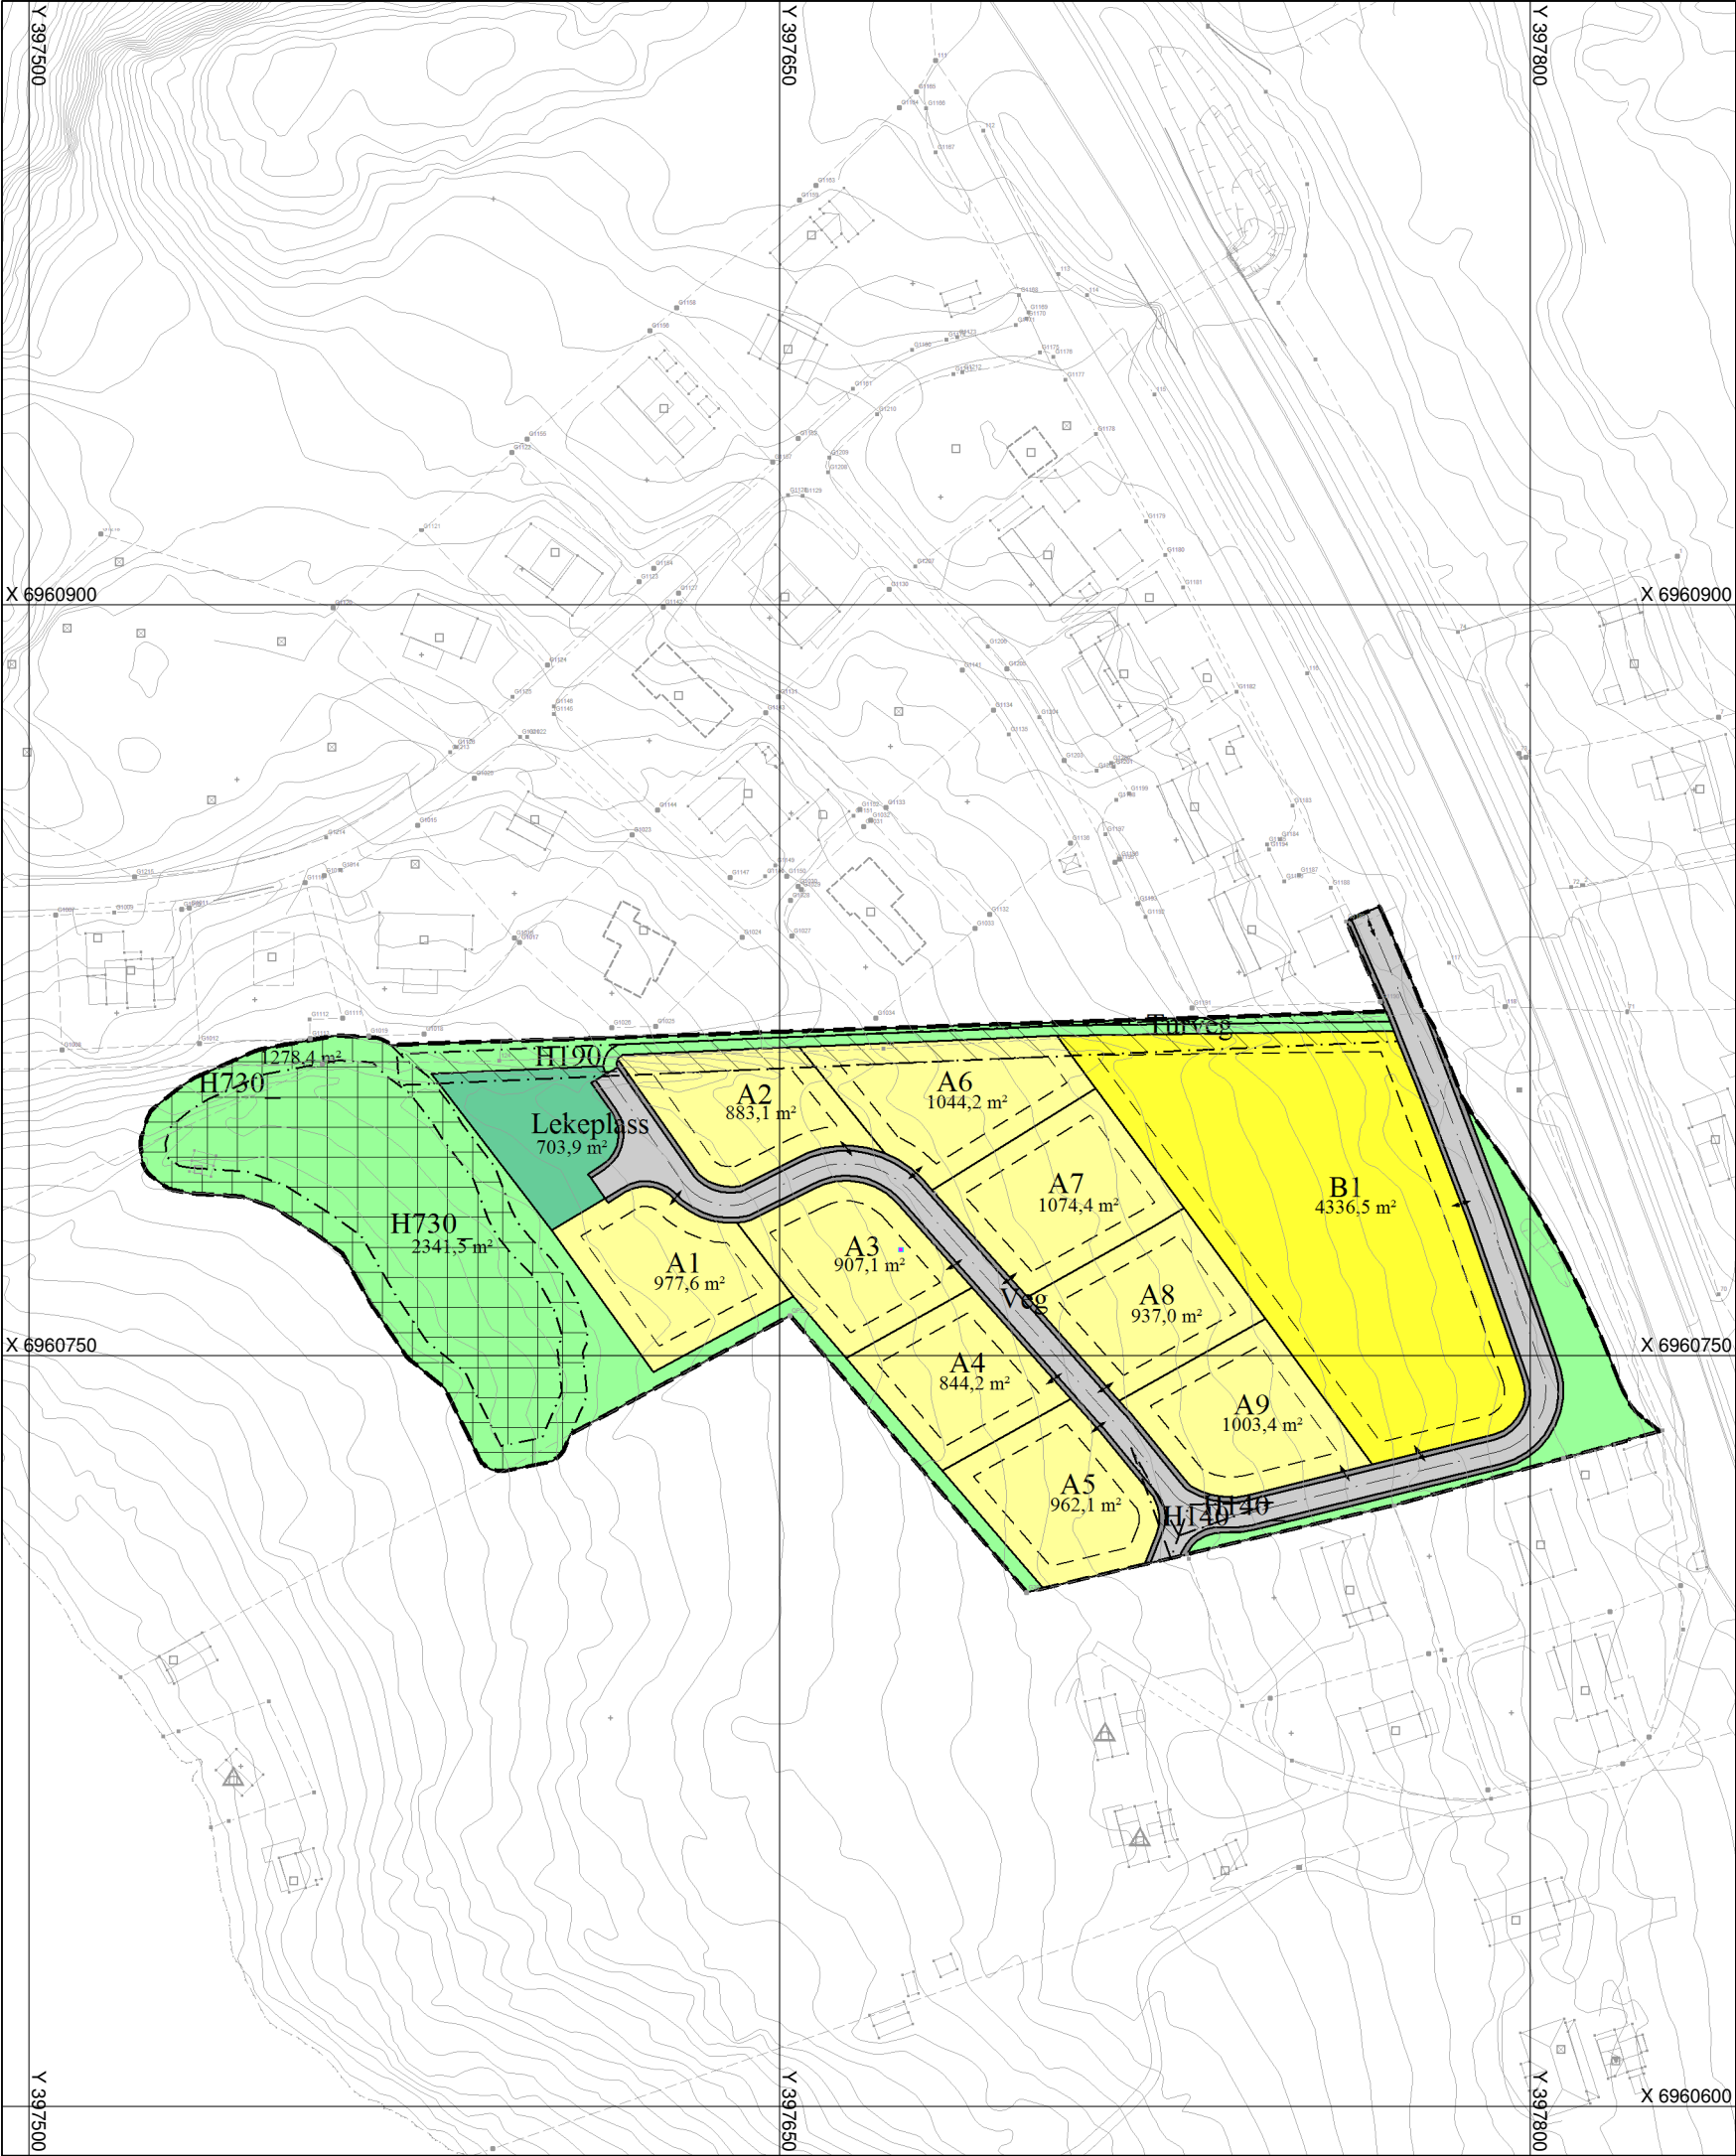

TEIKNFORKLARING

Reguleringsplan-Bebyggelse og anlegg (PBL2008 §12-5 NR.1)

- Boligbebyggelse - frittliggende småhusbebyggelse
- Boligbebyggelse - konsentrert småhusbebyggelse
- Lekeplass

Reguleringsplan-Samferdselsanlegg og teknisk infrastruktur (PBL2008 §12-5 NR.2)

- Veg
- Annen veggrunn - tekniske anlegg

Reguleringsplan-Grønnstruktur (PBL2008 §12-5 NR.3)

- Turveg
- Friområde

Reguleringsplan-Hensynsoner (PBL2008 §12-6)

- Sikringsone - Frisikt
- Sikringsone - Andre sikringssoner
- Båndlegging etter lov om kulturminner

Reguleringsplan-Juridiske linjer og punkt PBL2008

- Sikringsonegrense
- Båndlegginggrense nåværende

Reguleringsplan-Felles for PBL 1985 og 2008

- Regulerings- og bebyggelsesplanområde
- Planens begrensning
- Formålsgrense
- Byggegrense
- Regulert senterlinje
- Frisiktslinje
- Avkjørsel
- Påskrift feltnavn
- Påskrift areal

Kartopplysninger

Kjelde for basiskart: Geovekst
Dato for basiskart: 052018
Dato for utskrift: 11.04.2021
Koordinatsystem: Euref89 - UTM sone 32
Høgdegrunnlag: NN 2000

Ekvidistanse 1 m
Kartmålestokk 1:1500



AUKRA KOMMUNE

Detaljregulering

Mevold syd

MED TILHØYRANDE REGULERINGSFØRESEGNER I EIGE DOKUMENT

PlanID: 1547201503



Aukra – full av energi

SAKSBEHANDLING ETTER PLAN- OG BYGNINGSLOVA

DATO

SIGN.

Kunngjering om oppstart av planarbeid:

23.02.2015

Første offentlege ettersyn:

Andre offentlege ettersyn:

Vedtak i kommunestyret

PLANEN ER UTARBEIDD AV:

SOLID UTBYGGING AS

Saksnummer: PLAN-20/00031