


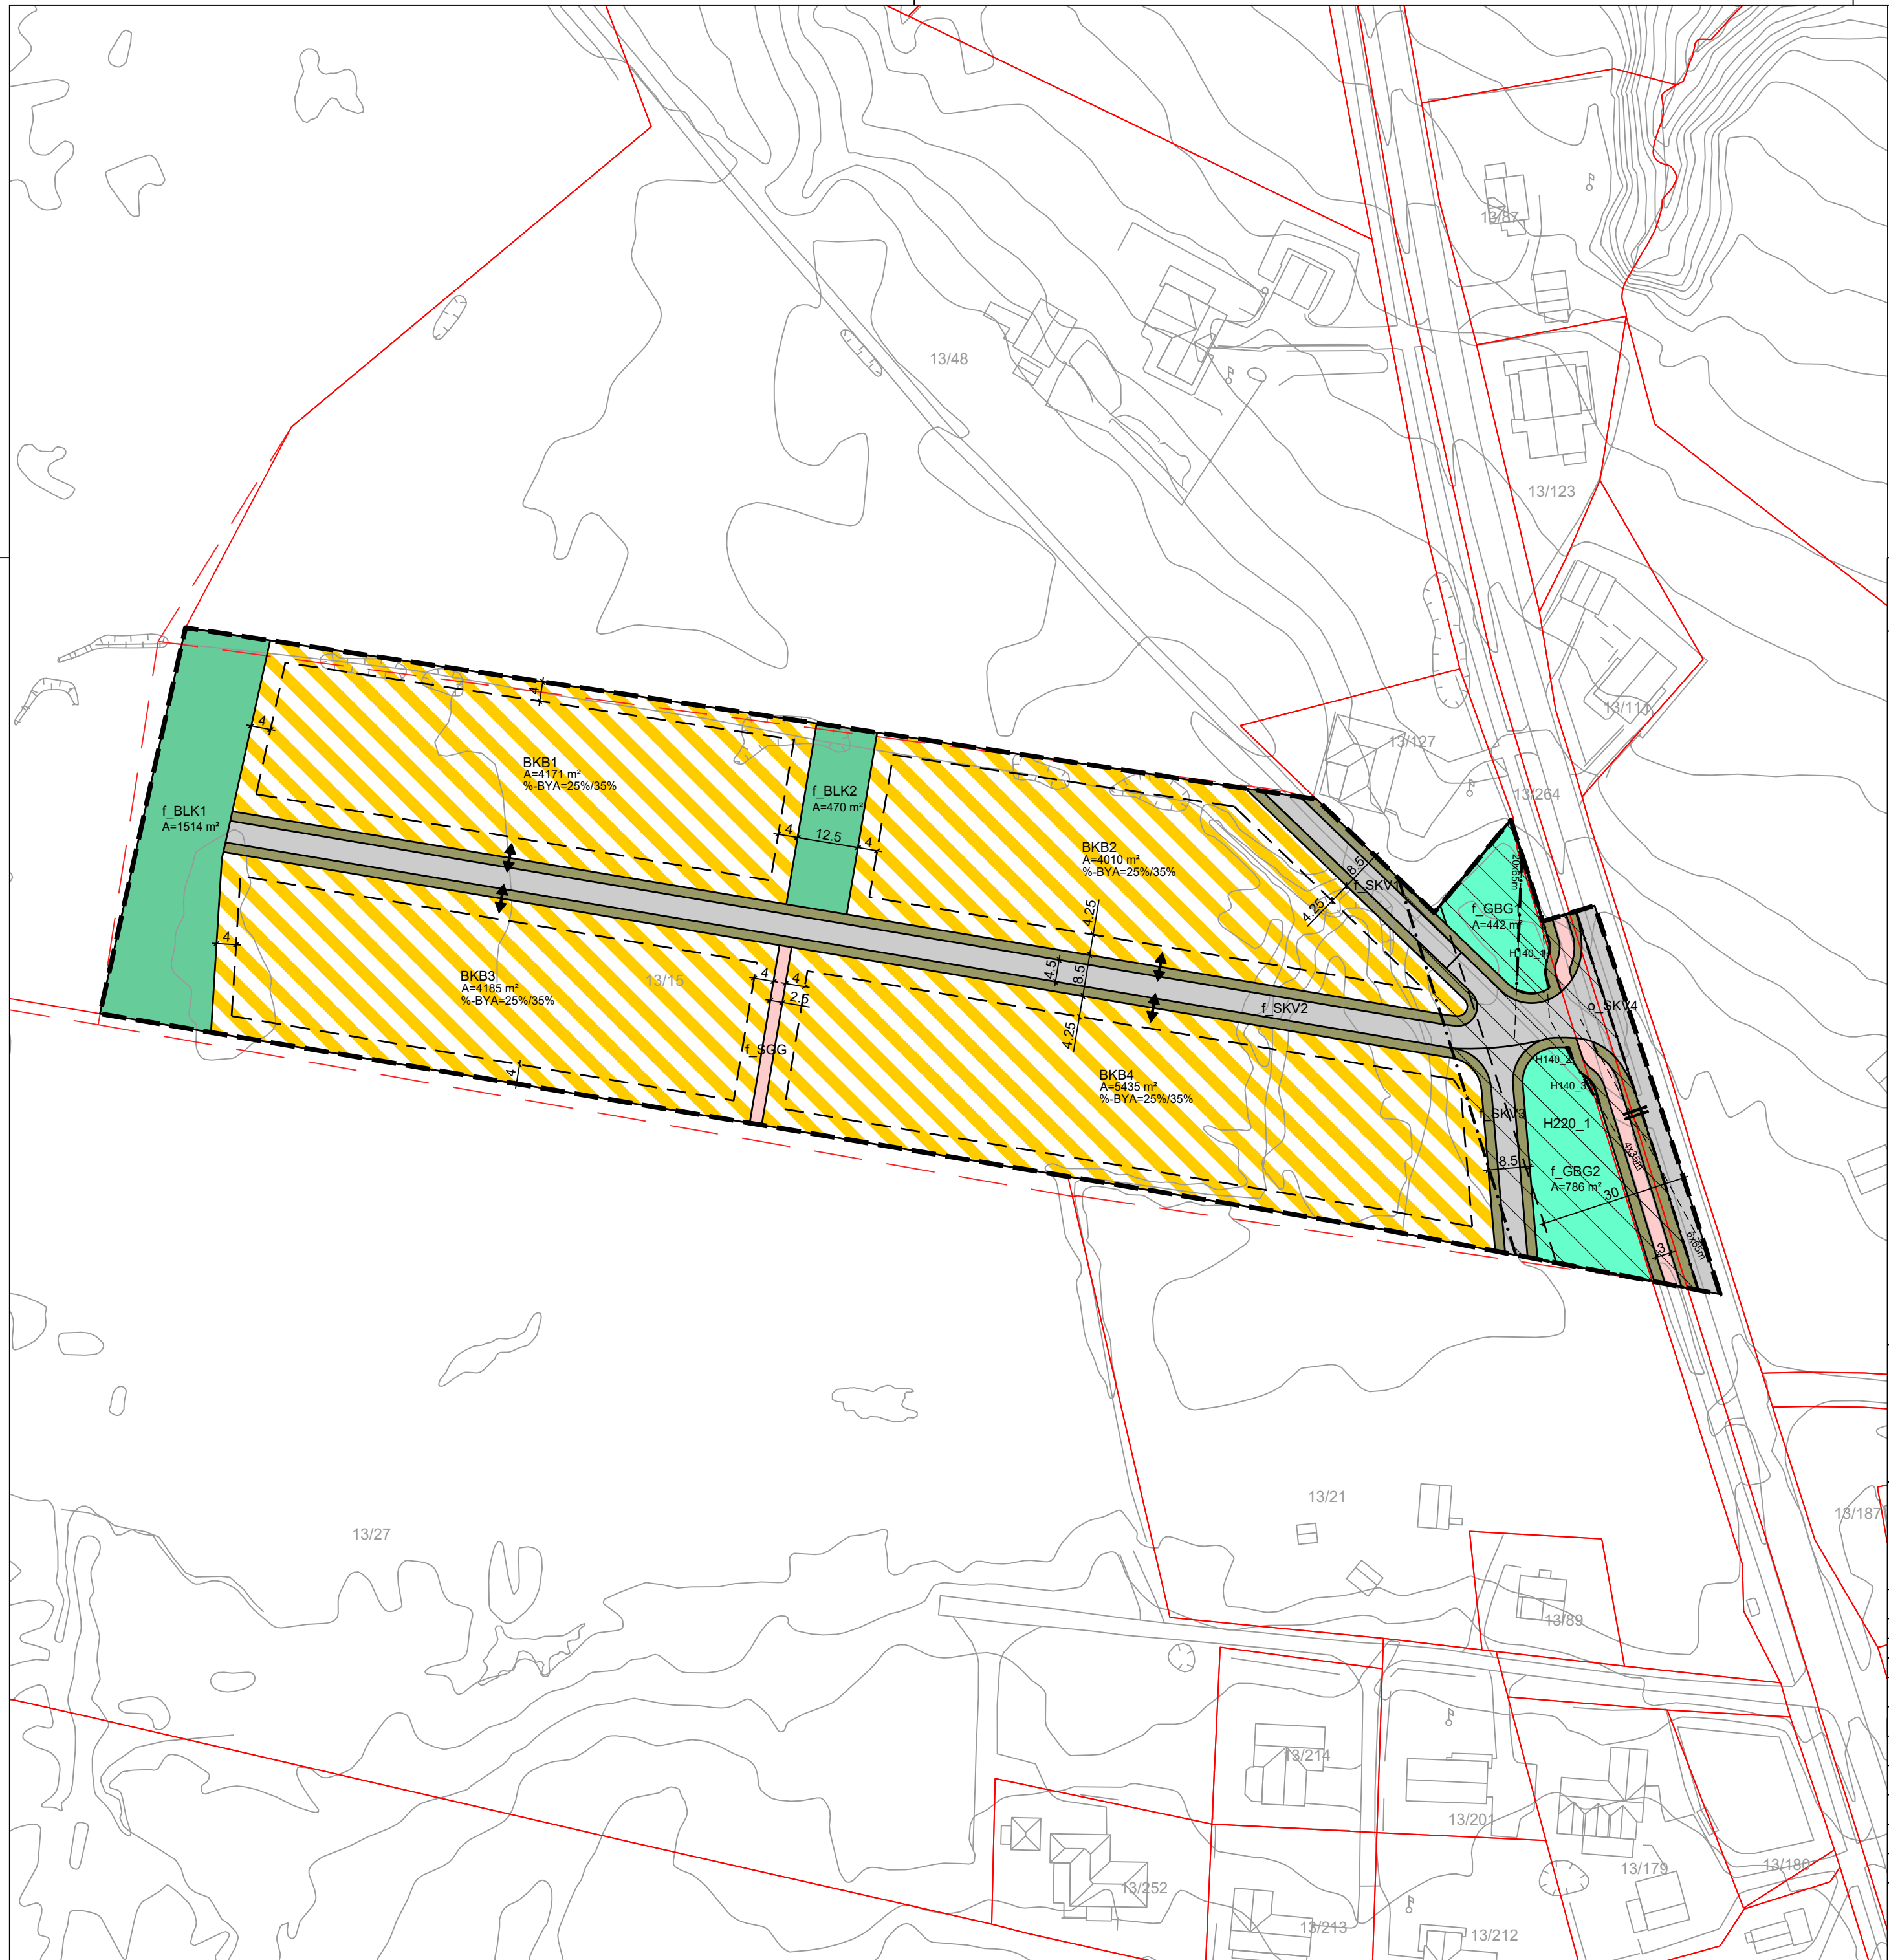

Tegnforklaring

Reguleringsplan PBL 2008

§12-5. Nr. 1 - Bebyggelse og anlegg

- f_BLK1-2 Lekeplass (felles) (1610)
- BKB1-4 Kombinert bebyggelse og anleggsformål (annen eierform) (1800)

§12-5. Nr. 2 - Samferdselsanlegg og teknisk infrastruktur

- f_SKV1-3 Kjøreveg (felles) (2011)
- o_SKV4 Kjøreveg (offentlig formål) (2011)
- Gang-/sykkelveg (offentlig formål) (2015)
- f_SGG Gangareal (felles) (2016)
- Annen veggrunn - grøntareal (annen eierform) (2019)

§12-5. Nr. 3 - Grønnstruktur

- f_GBG1-2 Grønnstruktur (felles) (3002)

§12-6 - Hensynssoner

- H140_1-3 Frisikt (140)
- H220_1 Gul sone iht. T-1442 (220)

Linjesymbol

- Plangrense
- Formålgrense
- Byggegrense (1211)
- Frisiktlinje (1222)
- Grense for sikringssone
- Grense for støysone
- Måle og avstandslinje (1259)


Punktsymboler

- Stenging av avkjørsel (1241)
- Avkjørsel - både inn og utkjøring (1242)

Kartopplysninger

Kilde for basiskart: Aukra kommune
Dato for basiskart: 15.10.2020
Koordinatsystem: ETRS89.UTM-32N
Høydegrunnlag: NN2000

Ekvidistanse: 1m
Kartmålestokk: 1:1000 m

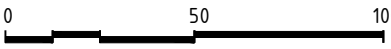

**DETALJREGULERING FOR
FLATVOLL, GBNR 13/15**
med tilhørende reguleringsbestemmelser

Dato 09.03.2021

Plan ID 1547202003

Revisjon

Korrigeringer etter offentlig ettersyn

Signatur

Dato 25.04.2022

Saksbehandling i følge Plan- og bygningsloven

Saksnr.

Dato

Oppstartsmøte		14.10.2020
Kunngjøring av oppstart av planarbeidet		19.10.2020
Vedtak om utleggelse til offentlig ettersyn i Drift- og arealutvalet	2/21	21.04.2021
Offentlig ettersyn i tidsrommet 26.04.2021 - 10.06.2021		
Vedtak i Drift- og arealutvalet		
Vedtak i Kommunestyret		
PLANKONSULENT	PROSJEKTNR. 202011	
Arkitektene bbw	TEGNET AV HG	SAKSBEHANDLER KB