

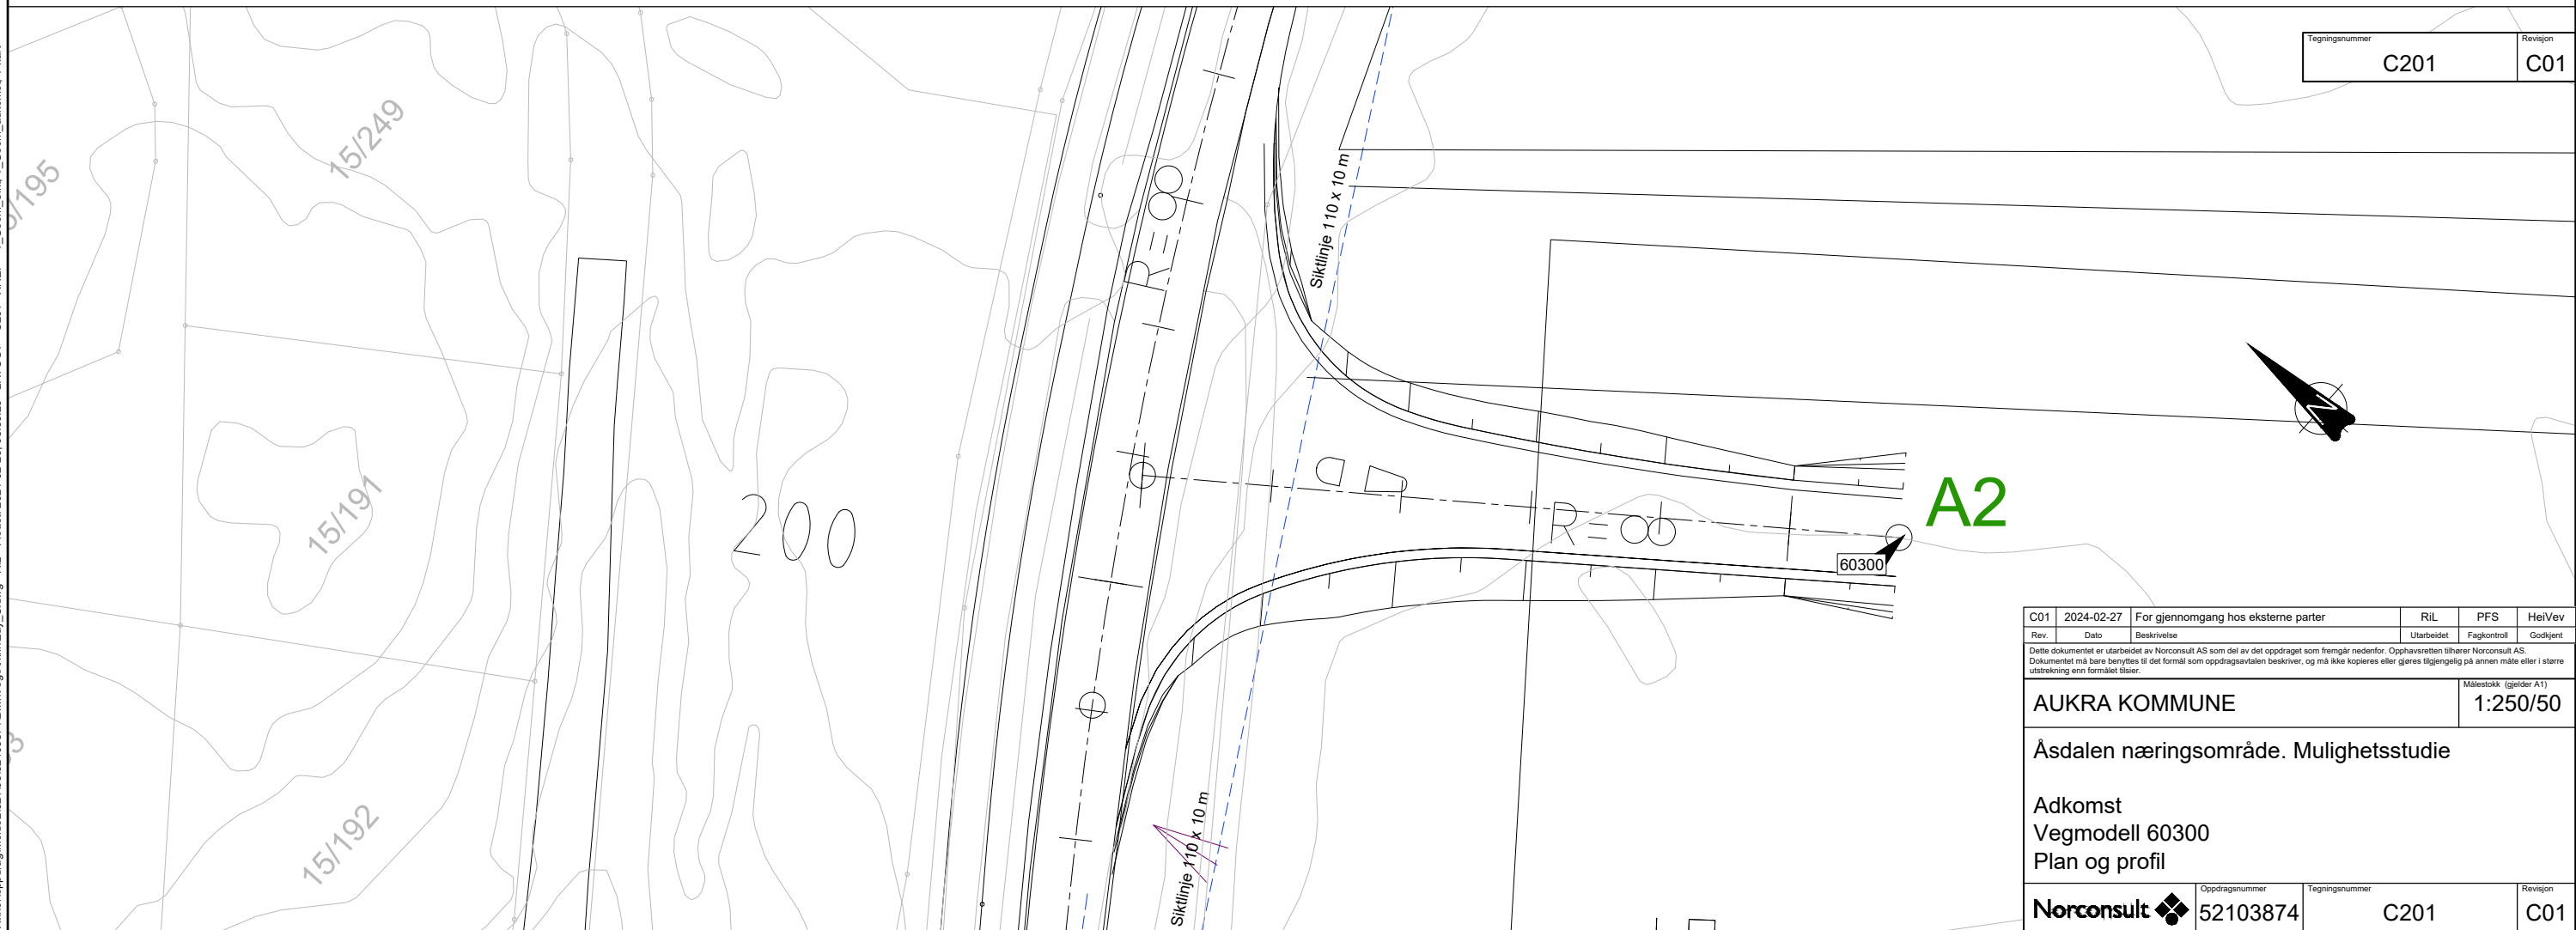


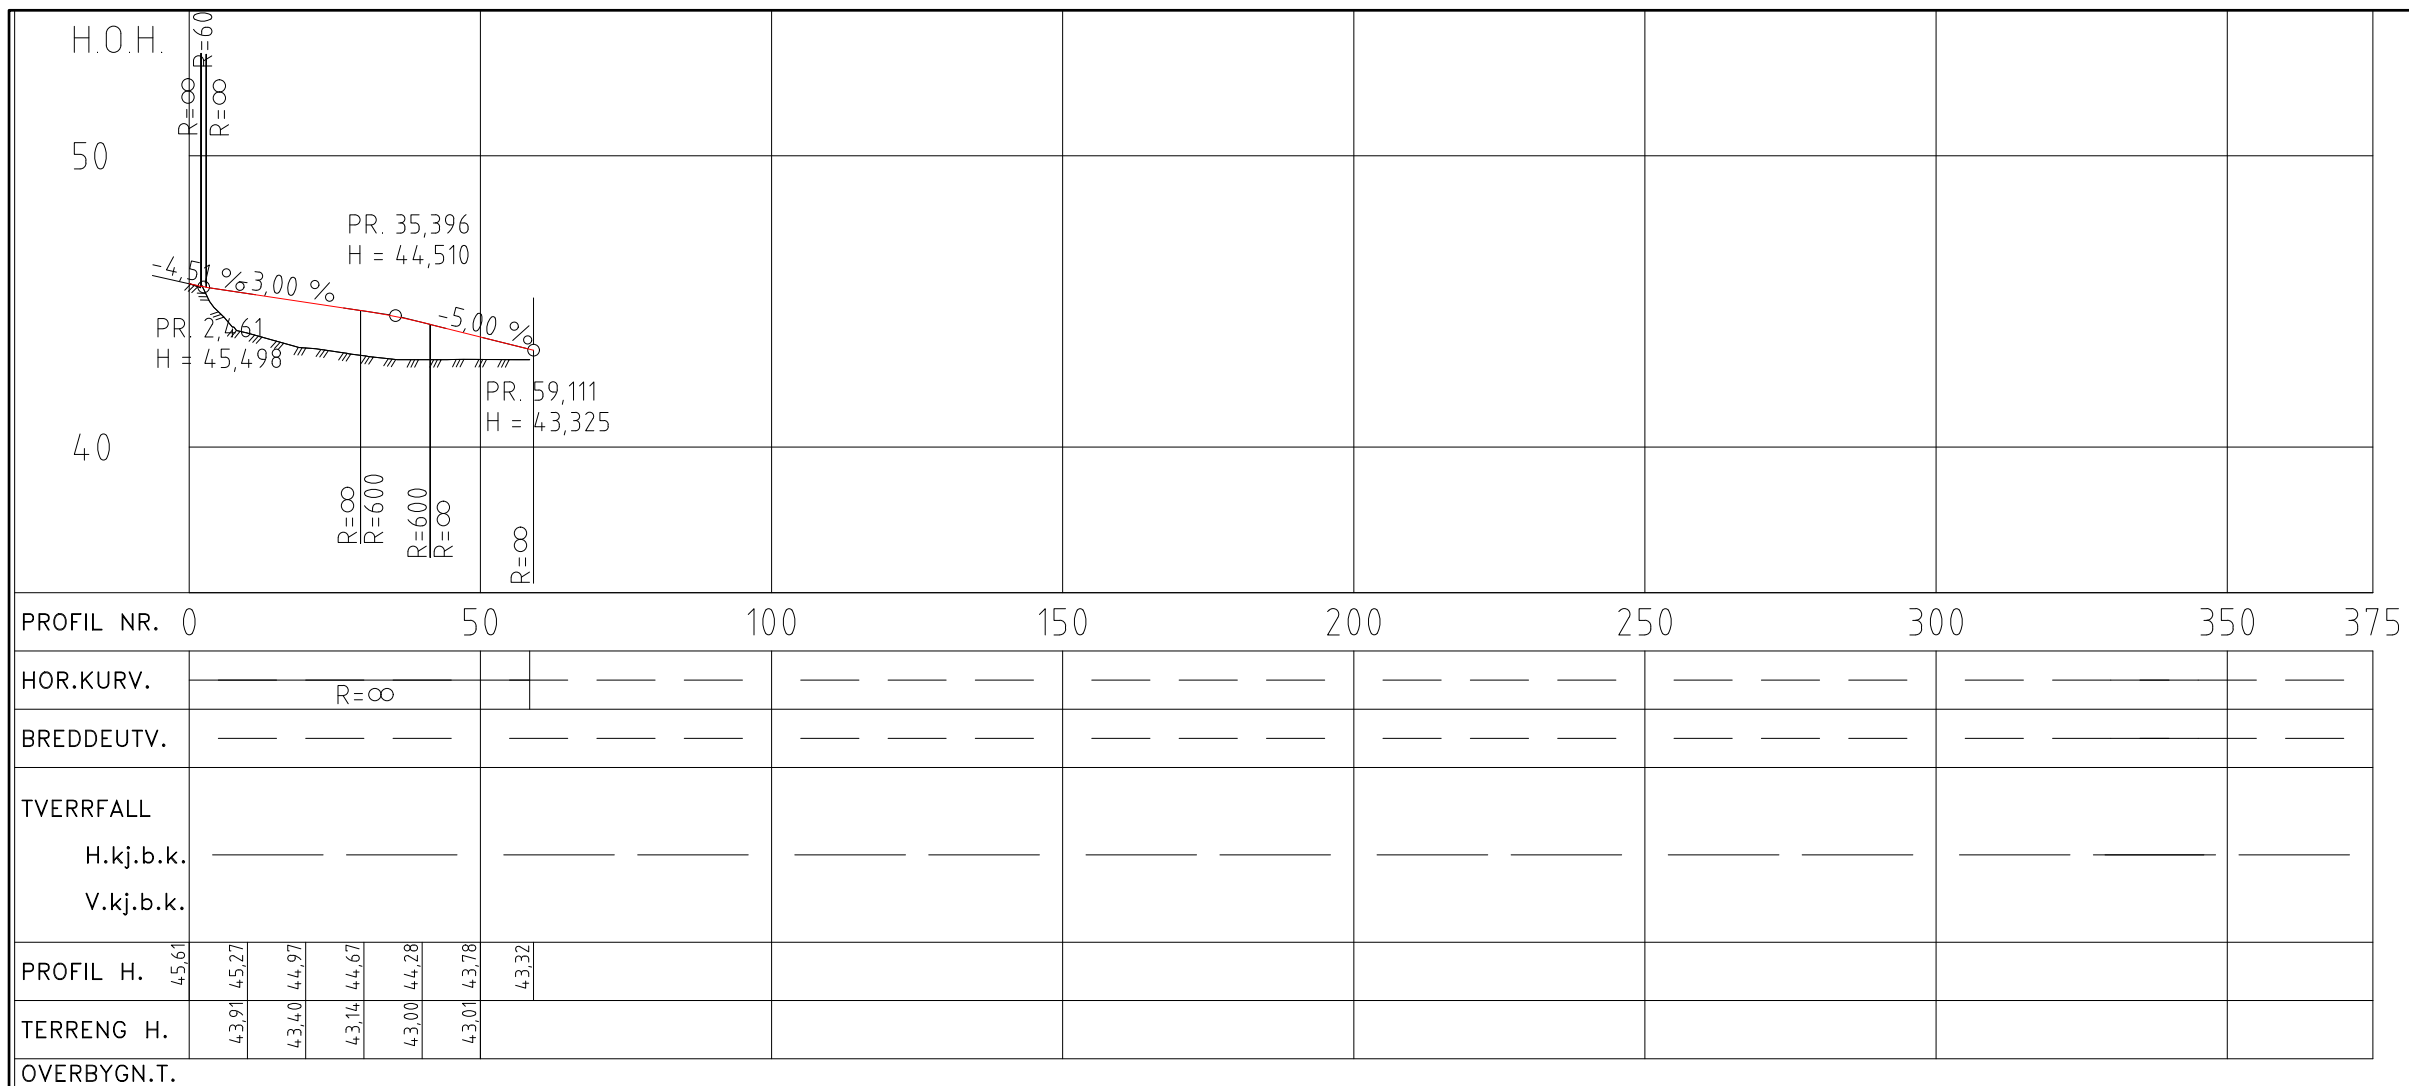

"X:\nor\oppdrag\Modell\52103\52103874\BIM\Veg\Arkiv\Ulay_E.dwg - RIL - Plottet: 2024-02-29 08:12:24 - LAYOUT = E100 - XREF = T-kart, T_Geom_adkomst"

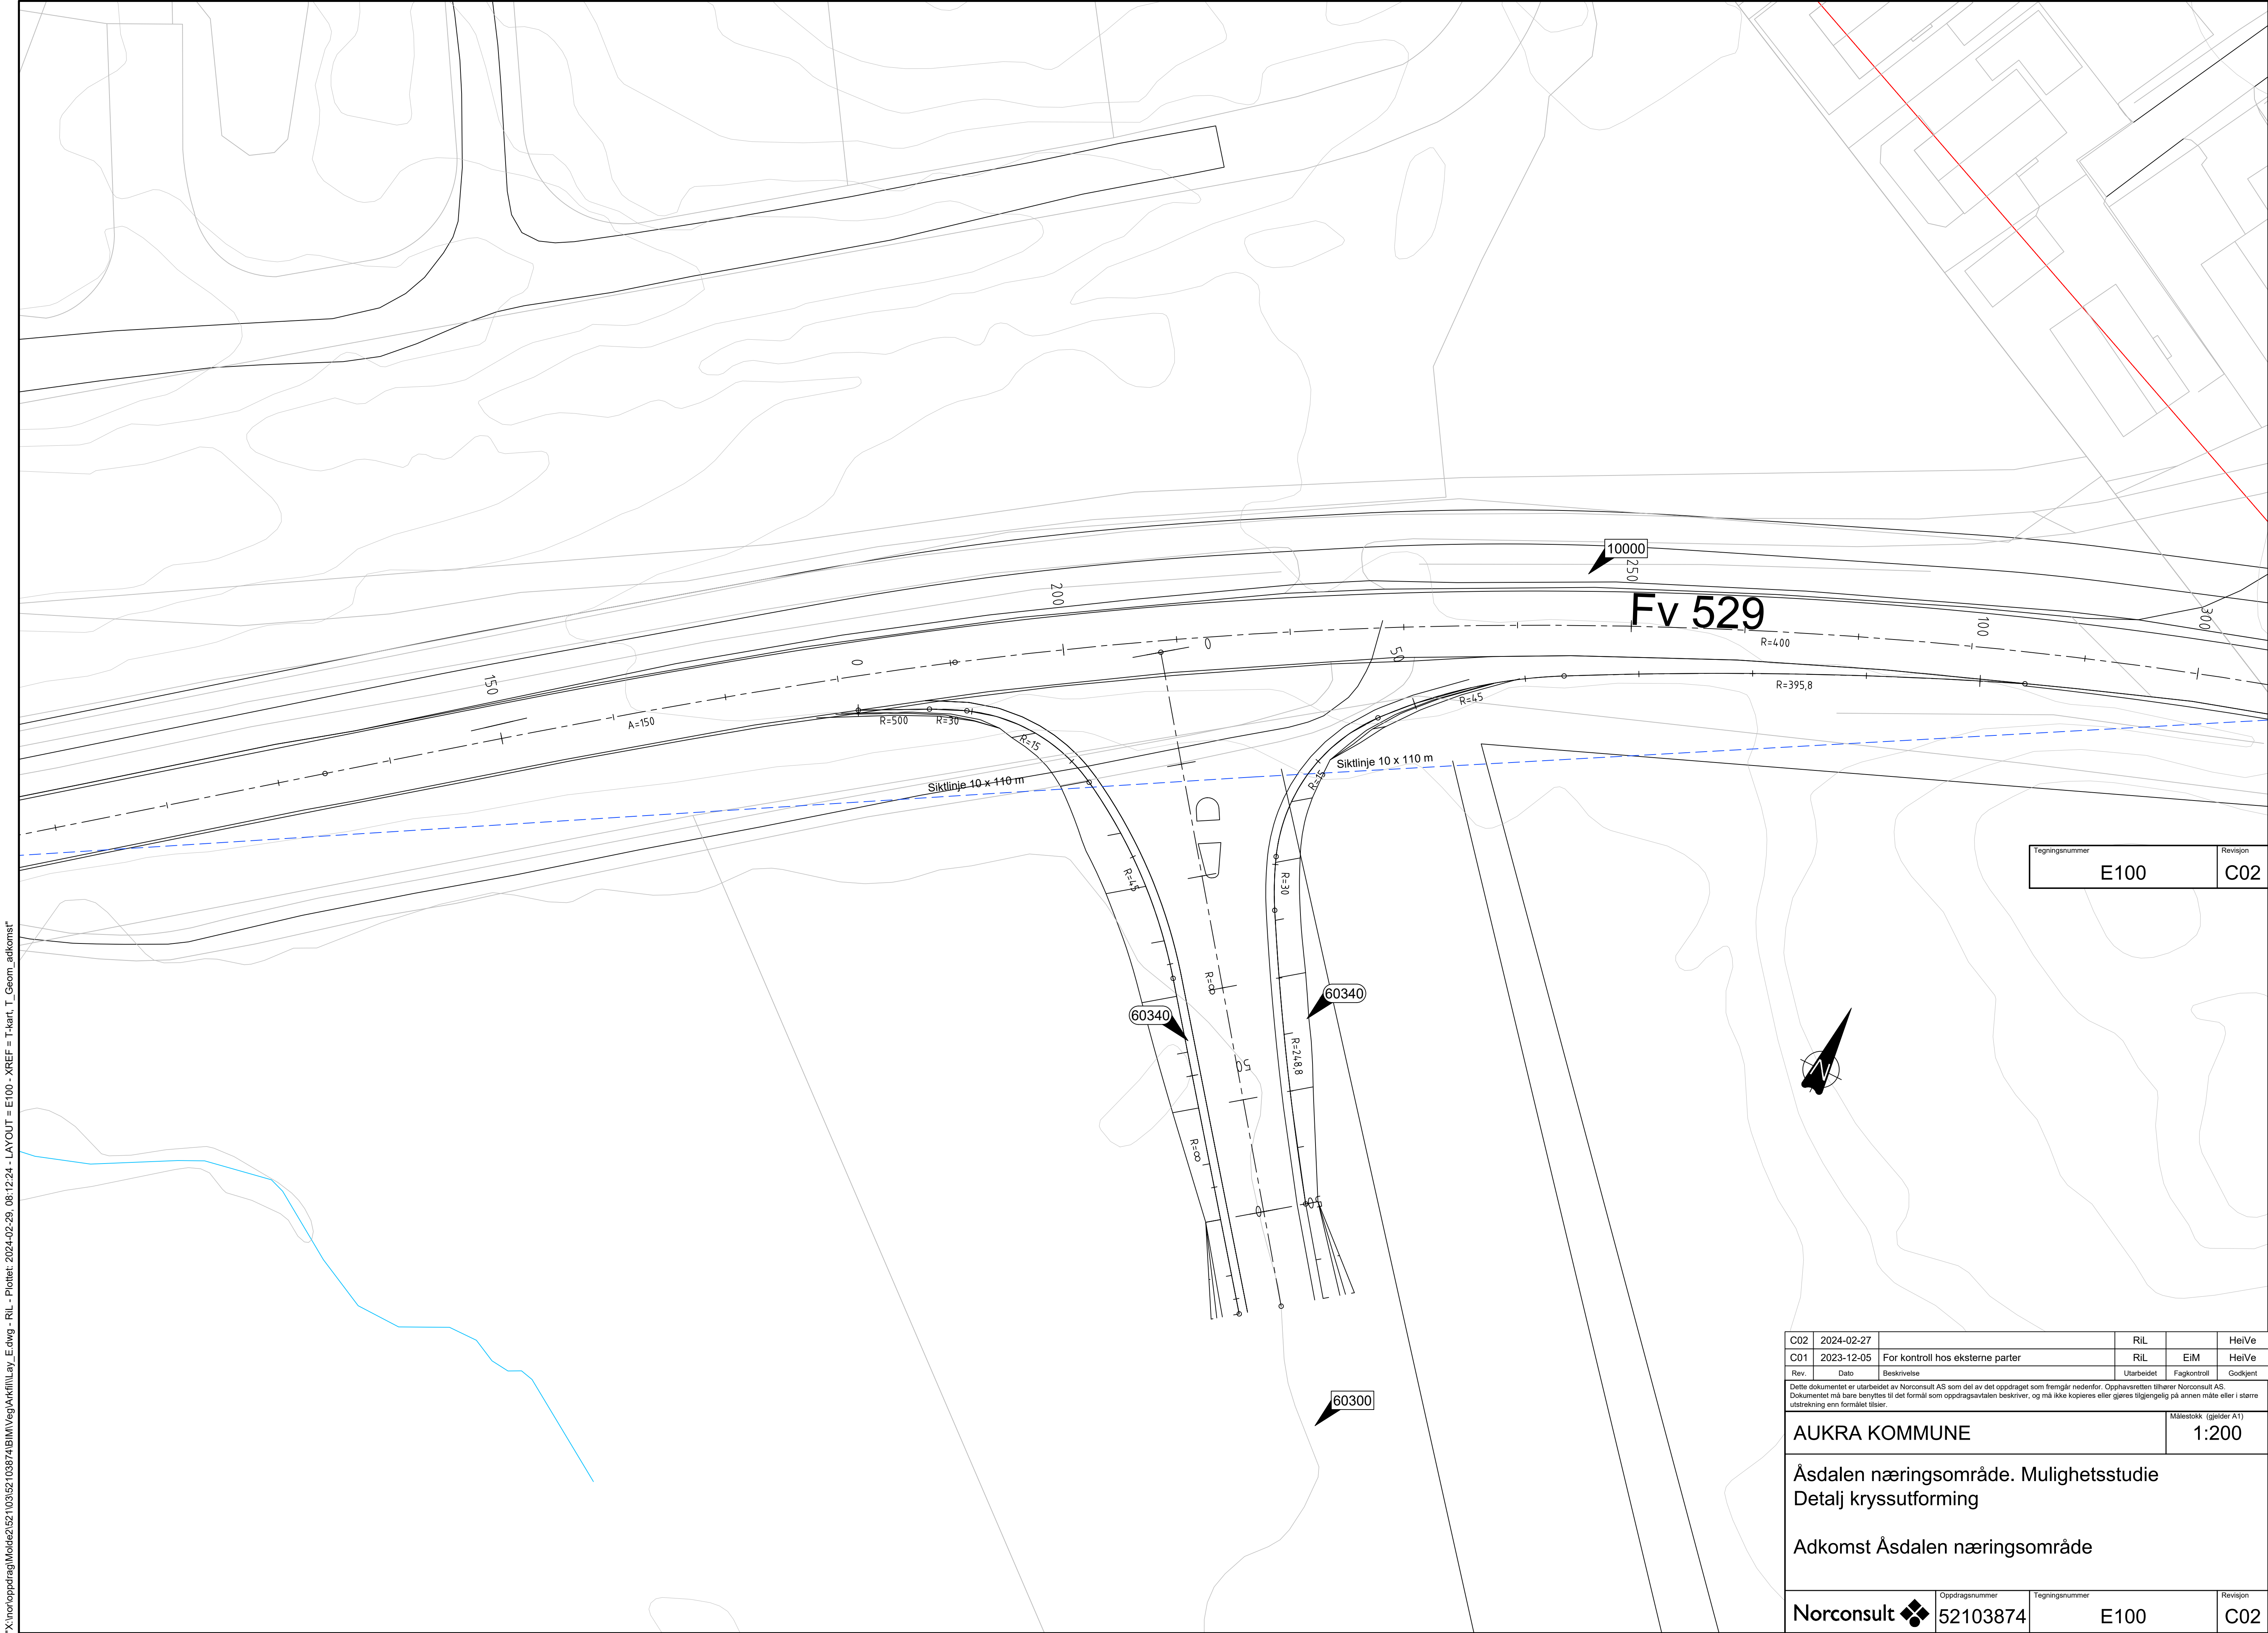

Tegningsnummer	Revisjon
E100	C02

C02	2024-02-27		RIL		HeiVe
C01	2023-12-05	For kontroll hos eksterne parter	RIL	EIM	HeiVe
Rev.	Dato	Beskrivelse	Utarbeidet	Fagkontroll	Godkjent

Dette dokumentet er utarbeidet av Norconsult AS som del av det oppdraget som fremgår nedenfor. Opphavsretten tilhører Norconsult AS. Dokumentet må bare benyttes til det formål som oppdragsavtalen beskriver, og må ikke kopieres eller gjøres tilgjengelig på annen måte eller i større utstrekning enn formålet tilsier.

AUKRA KOMMUNE	Målestokk (gjelder A1)
	1:200

Åsdalen næringsområde. Mulighetsstudie
Detalj kryssutforming

Adkomst Åsdalen næringsområde

Norconsult	Oppdragsnummer	Tegningsnummer	Revisjon
	52103874	E100	C02