


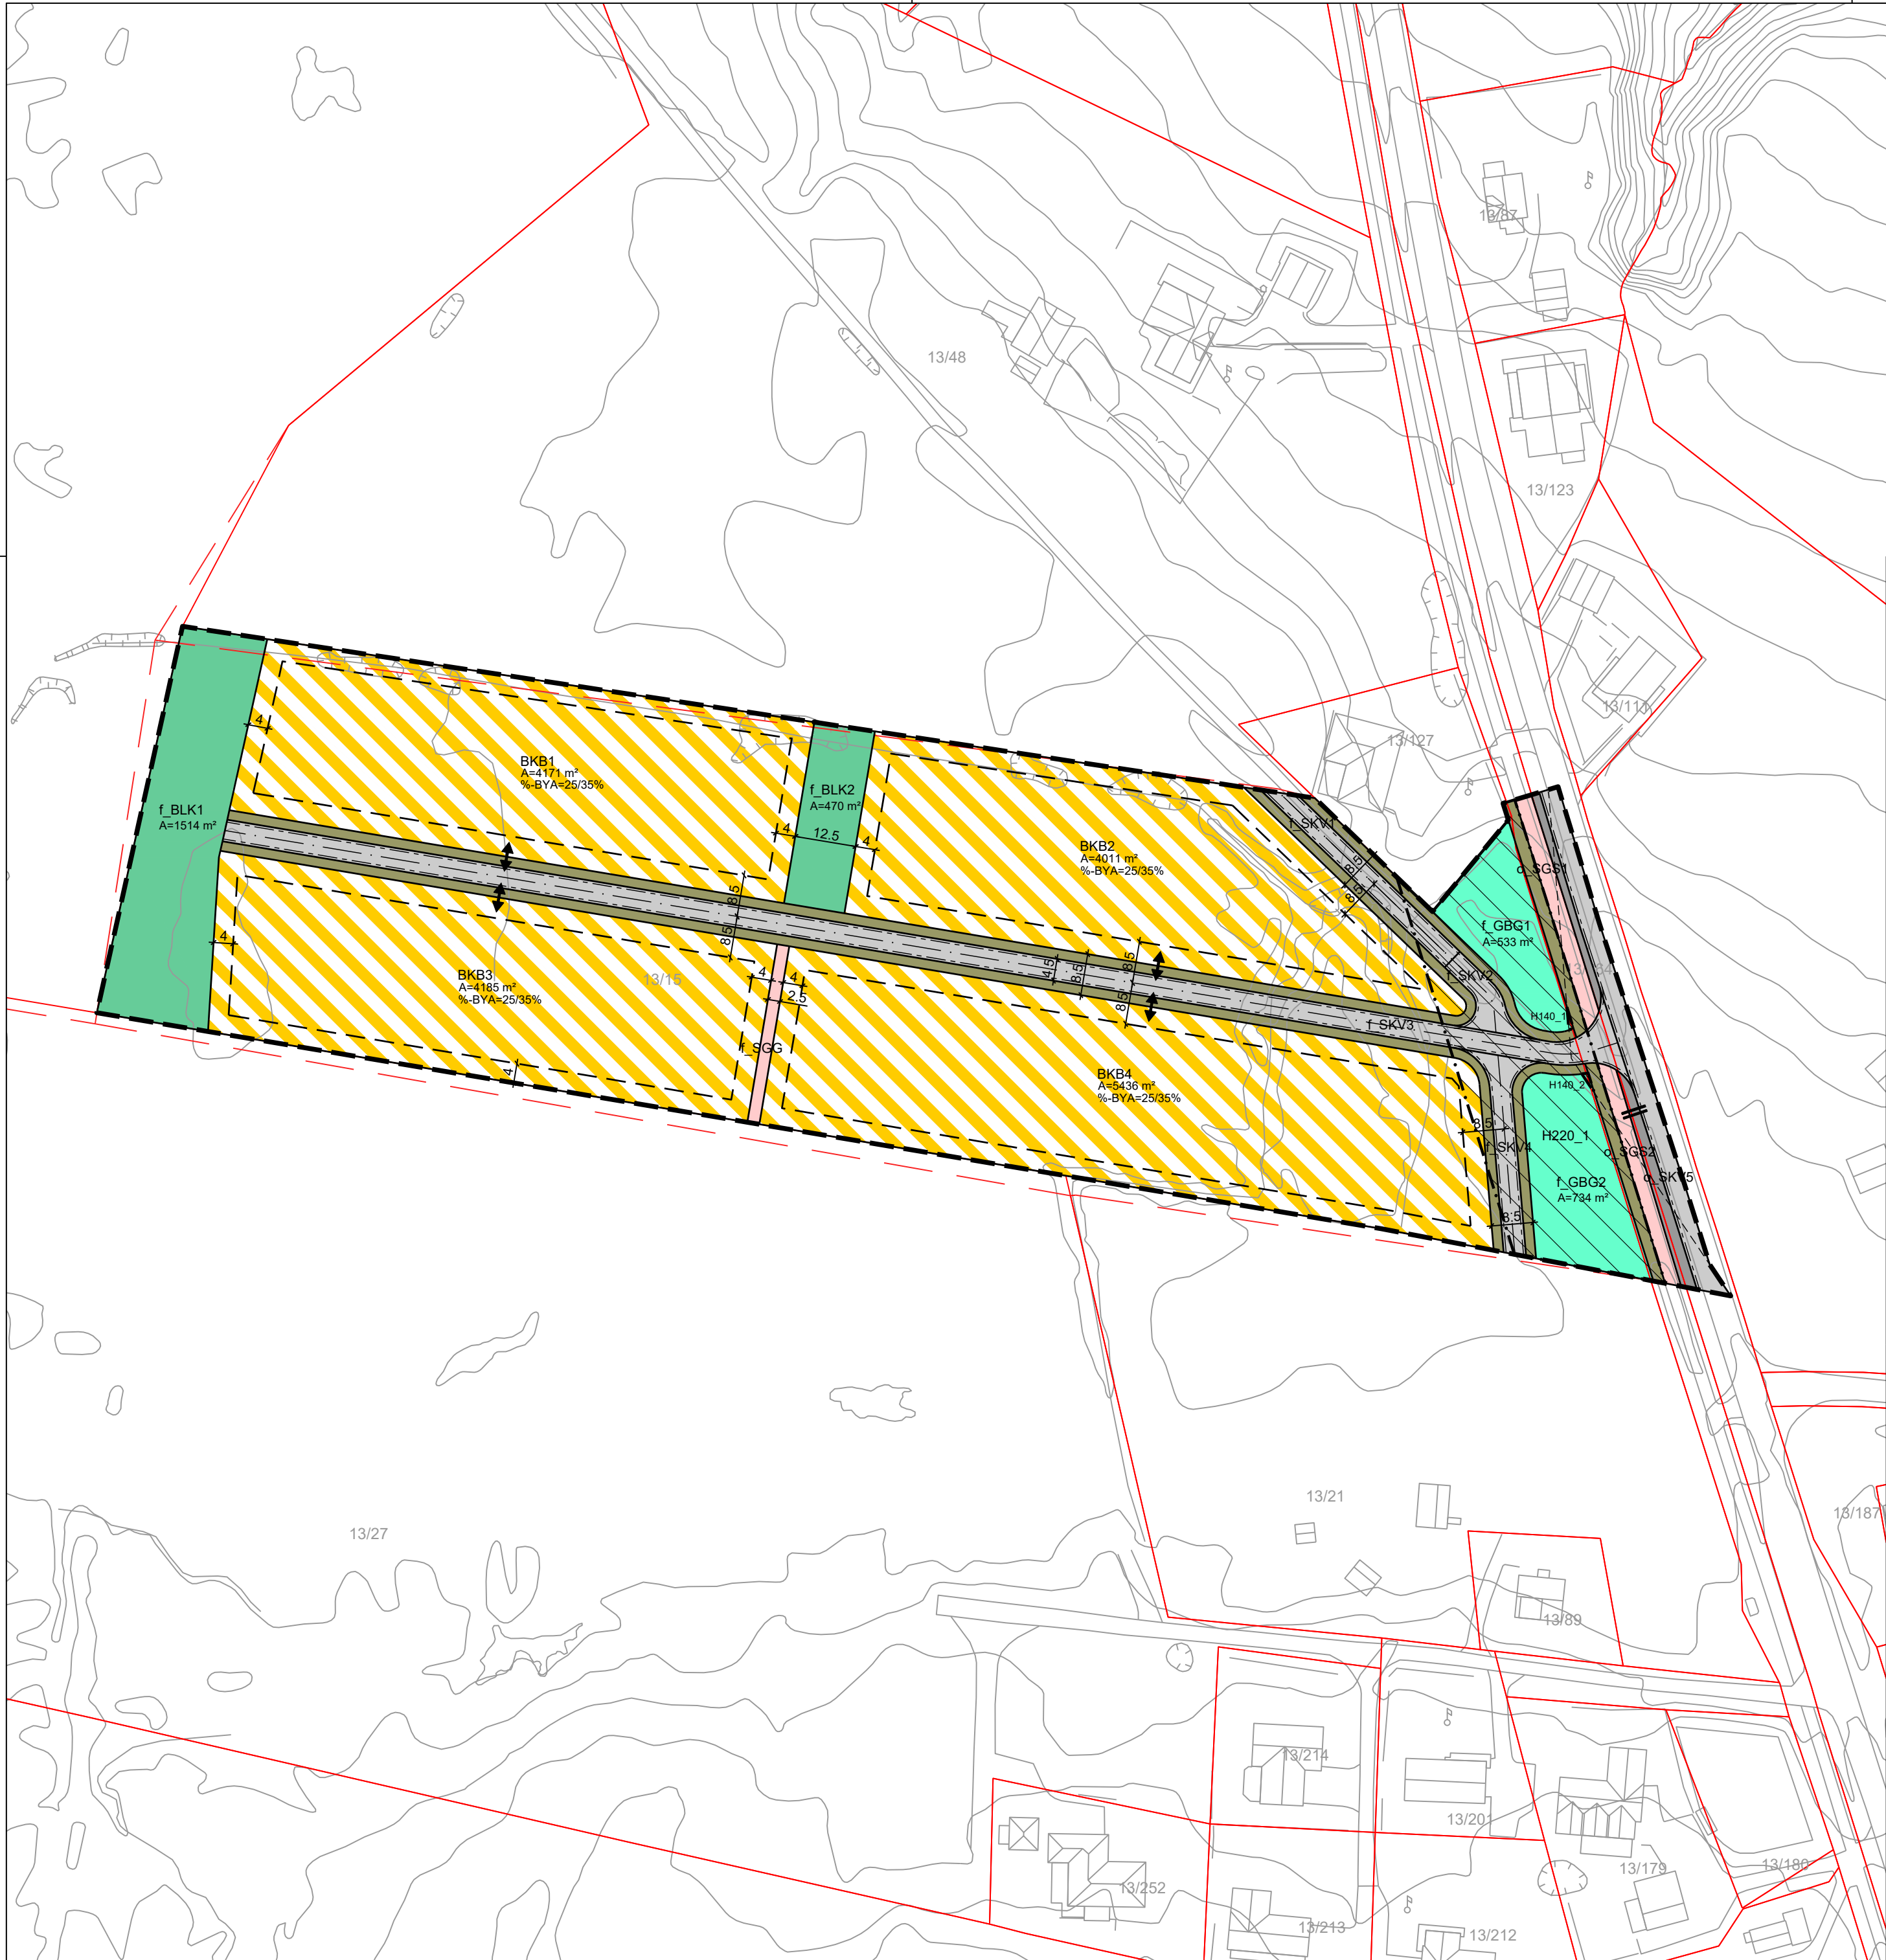

Tegnforklaring

Reguleringsplan PBL 2008

§12-5. Nr. 1 - Bebyggelse og anlegg

- f_BLK1-2 Lekeplass (felles) (1610)
- BKB1-4 Kombinert bebyggelse og anleggsformål (annen eierform) (1800)

§12-5. Nr. 2 - Samferdselsanlegg og teknisk infrastruktur

- f_SKV1-4 Kjøreveg (felles) (2011)
- o_SKV5 Kjøreveg (offentlig formål) (2011)
- o_SGS1-2 Gang-/sykkelveg (offentlig formål) (2015)
- f_SGG Gangareal (felles) (2016)
- Annen veggrunn - tekniske anlegg (offentlig formål) (2018)
- Annen veggrunn - grøntareal (offentlig formål) (2019)
- Annen veggrunn - grøntareal (felles) (2019)

§12-5. Nr. 3 - Grønnstruktur

- f_GBG1-2 Grønnstruktur (felles) (3002)

§12-6 - Hensynssoner

- H140_1-2 Frisikt (140)
- H220_1 Gul sone iht. T-1442 (220)

Linjesymbol

- Plangrense
- Formålgrense
- Byggegrense (1211)
- Regulert senterlinje (1221)
- Frisiktlinje (1222)
- Regulert kant kjørebane (1223)
- Grense for sikringssone
- Grense for støysone
- Måle og avstandslinje (1259)

Punktsymboler

- Avkjørsel - både inn og utkjøring (1242)
- Stenging av avkjørsel (1241)

Kartopplysninger

Kilde for basiskart: Aukra kommune
Dato for basiskart: 15.10.2020
Koordinatsystem: ETRS89.UTM-32N
Høydegrunnlag: NN2000

Ekvidistanse: 1m
Kartmålestokk: 1:1000 m



**DETALJREGULERING FOR
FLATVOLL, GBNR 13/15**
med tilhørende reguleringsbestemmelser

Dato 09.03.2021

Plan ID 1547202003

Revisjon

Signatur

Dato

Saksbehandling i følge Plan- og bygningsloven

Saksnr.

Dato

Oppstartsmøte		14.10.2020
Kunngjøring av oppstart av planarbeidet		19.10.2020
Vedtak om utleggelse til offentlig ettersyn i Drift- og arealutvalet		
Offentlig ettersyn i tidsrommet		
Vedtak i Drift- og arealutvalet		
Vedtak i Kommunestyret		
PLANKONSULENT	PROSJEKTNR. 202011	
Arkitektene bbw	TEGNET AV HG	SAKSBEHANDLER KB