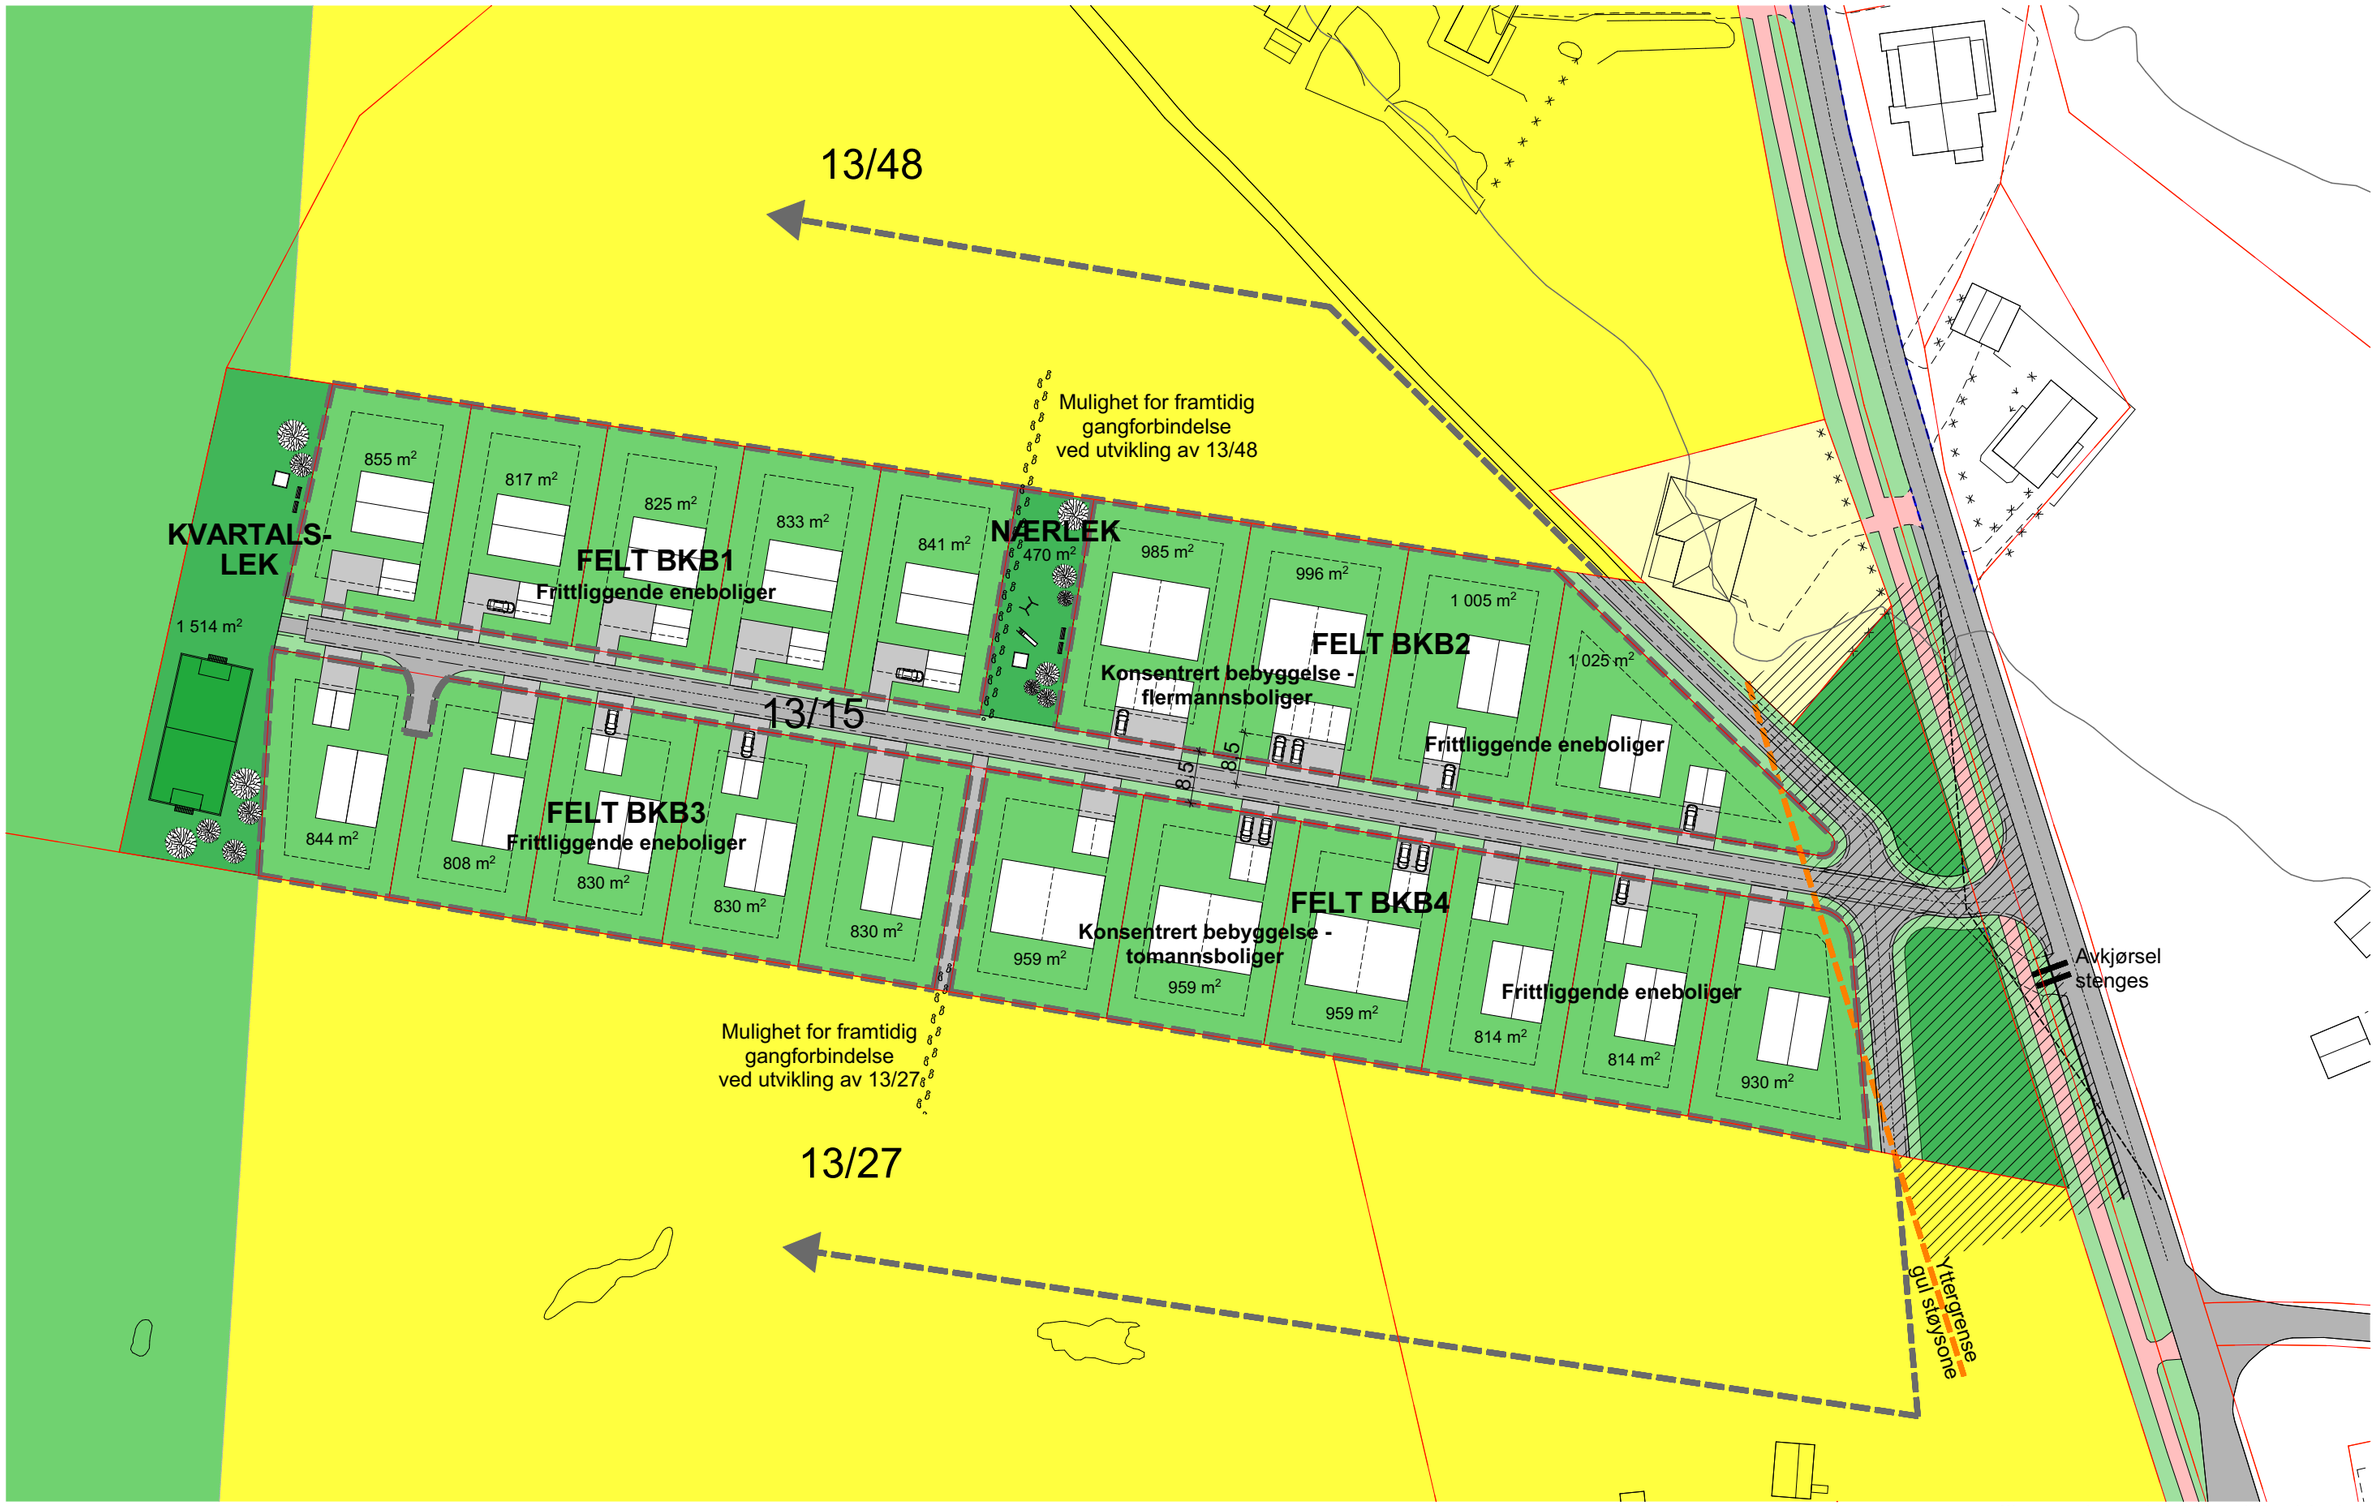

Illustrasjonsplanen er ikke bindende for utviklingen av boligfeltet.

Flatvoll, gbnr 13/15

PROSJEKTNR. 202011

Illustrasjonsplan

M: 1:1000

DATO 09.03.2021

TEGNET AV HG

Arkitektene bbw as