


"X:\nor\oppgdrag\Modell\52103\52103874\BIN\Veg\Arkiv\Ulay_C.dwg - RIL - Plottet: 2022-05-23, 14:50:36 - XREF = T_Geom_adkomst_Reguleringsplan_T-kart"

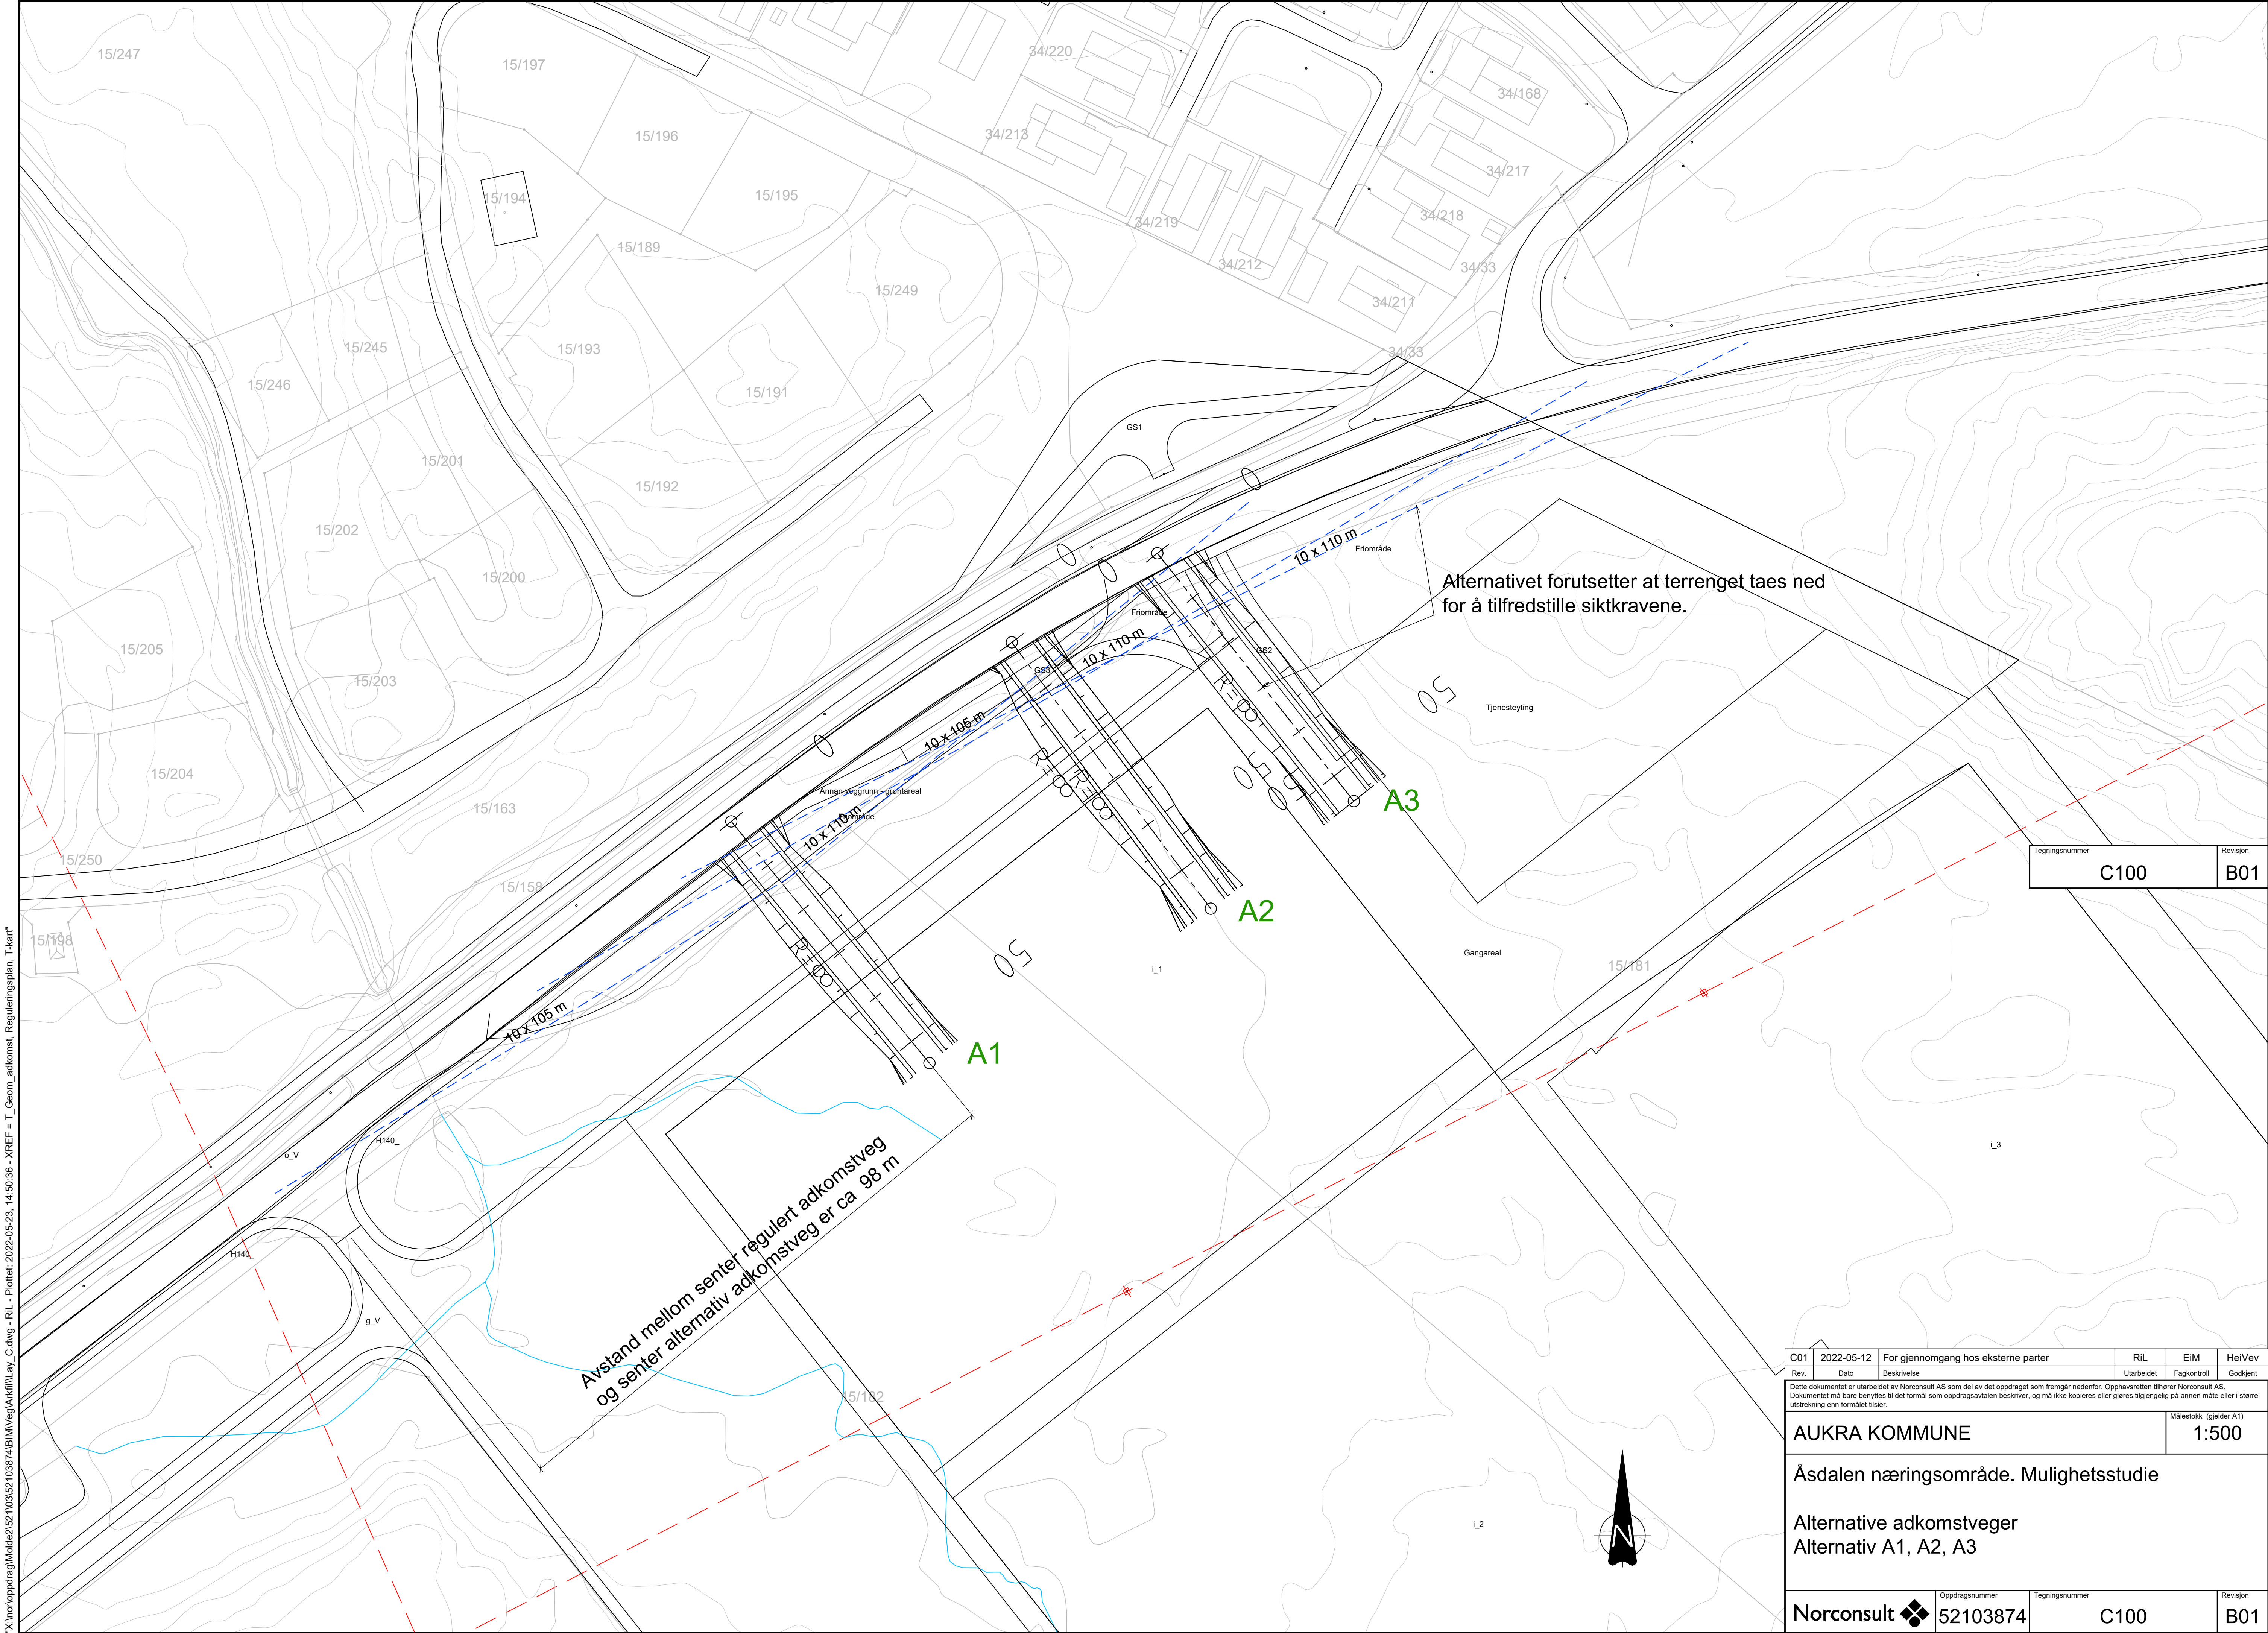

Alternativet forutsetter at terrenget taes ned for å tilfredstille siktkravene.

Avstand mellom senter regulert adkomstveg og senter alternativ adkomstveg er ca 98 m

Tegningsnummer	Revisjon
C100	B01

C01	2022-05-12	For gjennomgang hos eksterne parter	RIL	EIM	HeiVev
Rev.	Dato	Beskrivelse	Utarbeidet	Fagkontroll	Godkjent
Dette dokumentet er utarbeidet av Norconsult AS som del av det oppdraget som fremgår nedenfor. Opphavsretten tilhører Norconsult AS. Dokumentet må bare benyttes til det formål som oppdragsavtalen beskriver, og må ikke kopieres eller gjøres tilgjengelig på annen måte eller i større utstrekning enn formålet tilsier.					Målestokk (gjelder A1)
AUKRA KOMMUNE					1:500
Åsdalen næringsområde. Mulighetsstudie					
Alternative adkomstveger Alternativ A1, A2, A3					
Norconsult		Oppdragsnummer	Tegningsnummer	Revisjon	
		52103874	C100	B01	